




SEZIONE 1

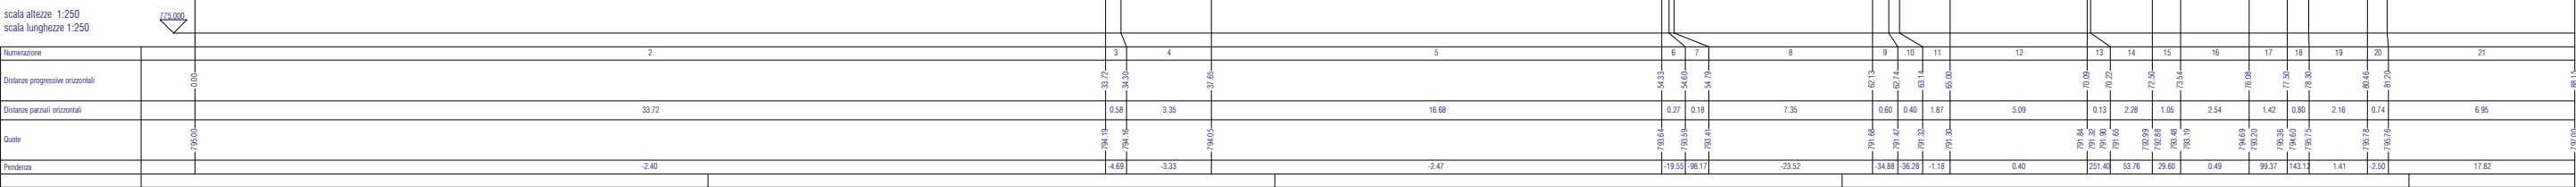


SEZIONE 2

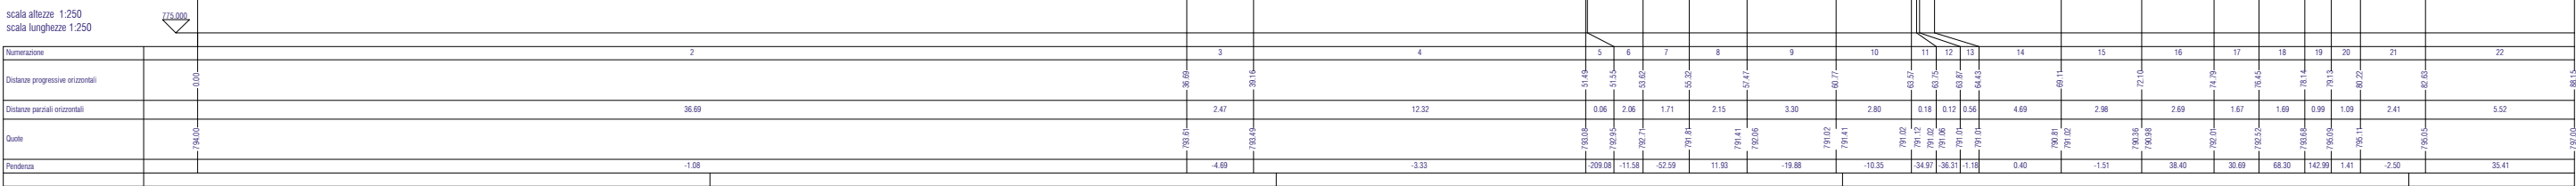


SEZIONE 3

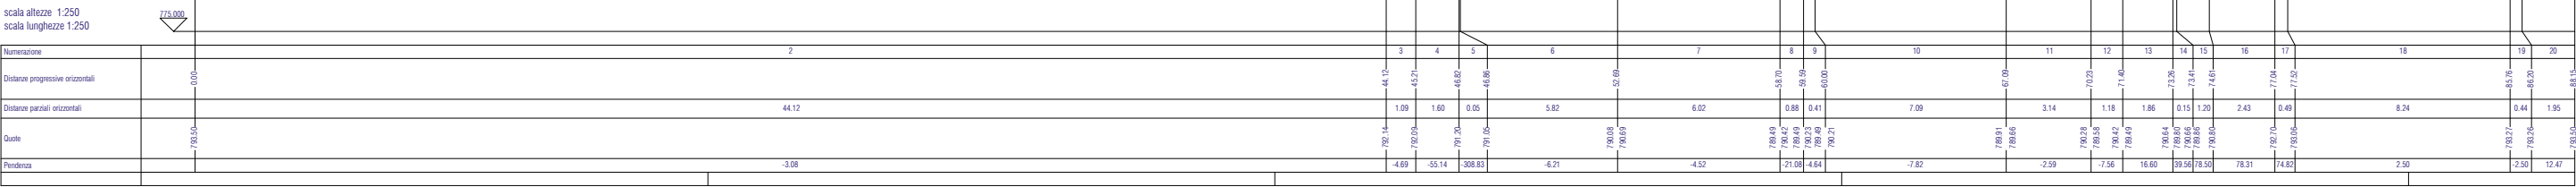


SEZIONE 4

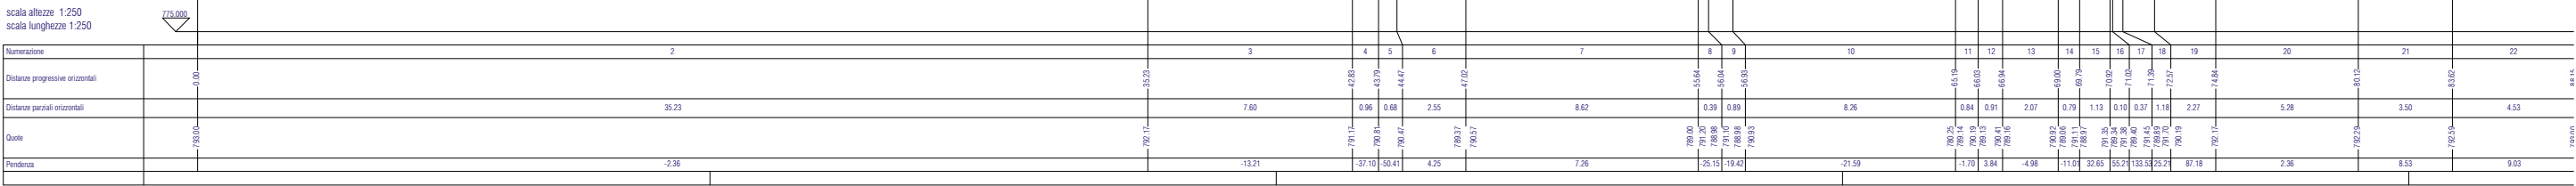


SEZIONE 5

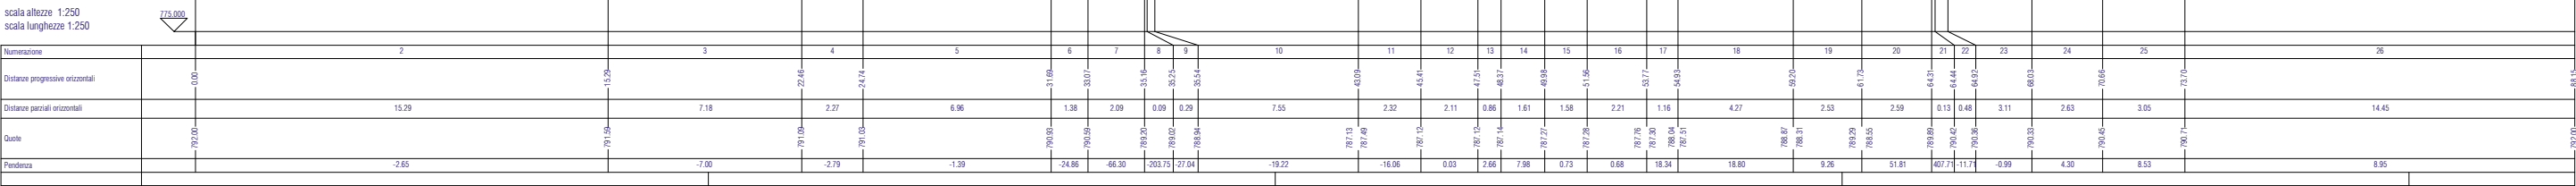

SEZIONE 6

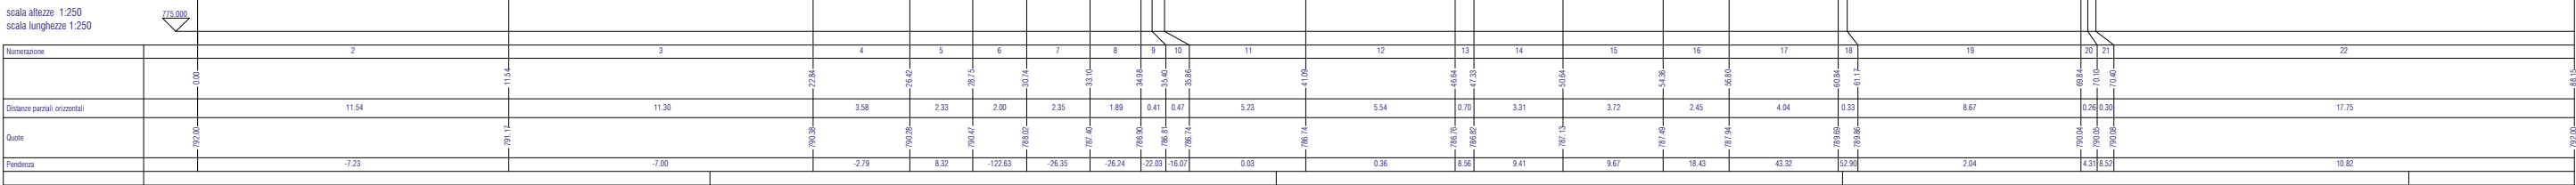

SEZIONE 7

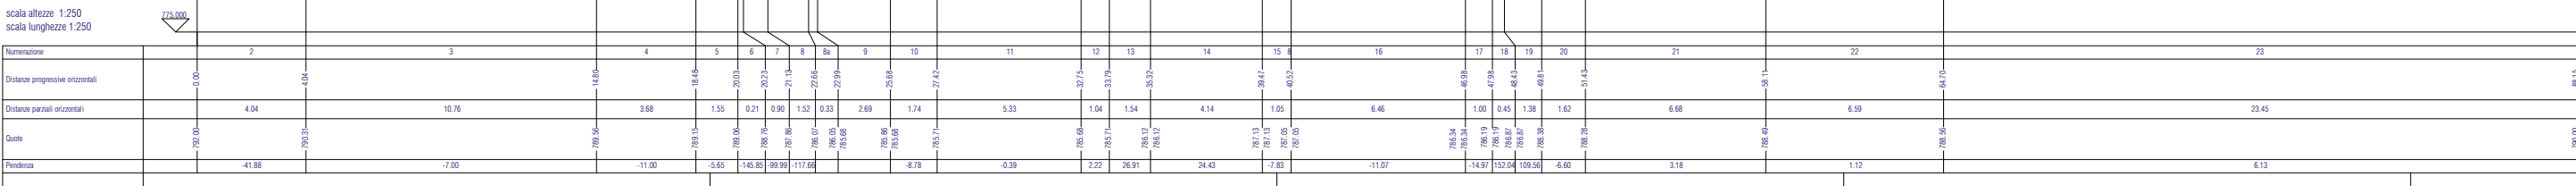

SCAVO				
Tratto	Sezioni di scavo (mq.)		Area Sezionata media di Scavo (mq.)	Volumetria (mc.)
Sezione 1 - Sezione 2	0,00	0,00	0	8,00
Sezione 2 - Sezione 3	0,00	0,00	0	20,00
Sezione 3 - Sezione 4	0,00	0,00	0	20,00
Sezione 4 - Sezione 5	0,00	0,00	0	20,00
Sezione 5 - Sezione 6	0,00	0,00	0	10,00
Sezione 6 - Sezione 7	0,00	6,35	3,175	63,500
Sezione 7 - Sezione 8	6,35	14,77	10,5615	211,230
Sezione 8 - Sezione 9	14,77	22,29	18,53	370,600
Sezione 9 - Sezione 10	22,29	18,88	20,5835	411,670
Sezione 10 - Sezione 11	18,88	14,33	16,605	332,100
Sezione 11 - Sezione 12	14,33	36,36	25,3445	506,890
Sezione 12 - Sezione 13	36,36	6,73	21,542	430,840
TOTALE =				2327

RIPORTO				
Tratto	Sezioni di riporto (mq.)		Area Sezionata media di riporto (mq.)	Volumetria (mc.)
Sezione 1 - Sezione 2	0,00	0,00	0	8,00
Sezione 2 - Sezione 3	0,00	0,00	0	20,00
Sezione 3 - Sezione 4	0,00	0,00	0	20,00
Sezione 4 - Sezione 5	0,00	0,00	0	20,00
Sezione 5 - Sezione 6	0,00	0,00	0	10,00
Sezione 6 - Sezione 7	0,00	6,27	3,133	62,660
Sezione 7 - Sezione 8	6,27	19,32	12,7915	255,830
Sezione 8 - Sezione 9	19,32	34,24	26,7785	535,570
Sezione 9 - Sezione 10	34,24	44,65	39,4445	788,890
Sezione 10 - Sezione 11	44,65	12,09	28,368	567,360
Sezione 11 - Sezione 12	12,09	0,00	6,0435	120,870
Sezione 12 - Sezione 13	0,00	0,00	0	0,000
TOTALE=				2331



UNIONE MONTANA ALTA VAL TANARO  
Provincia di Cuneo

PROGETTO DEFINITIVO-ESECUTIVO  
oggetto  
Risistemazione dell'alveo e protezione idraulica  
di tratti del torrente Armella e del rio Chiappino

- Estremi di legge:
- Delibera A.T.O. n.6 del 26.05.2017
  - Regio Decreto n.523 del 25.07.1904 ed s.m.i.
  - Decreto Legislativo n.50 del 19.04.2016 ed s.m.i.

Progettisti		Committente	
GEOM. PIERPAOLO BOCH via Vittorio Emanuele, 166 12075 Gressio (CN) p.IVA 02738840046 Tel. 017481066 p.boch@libero.it pierpaolo.boch@geopec.it		UNIONE MONTANA ALTA VAL TANARO via al Santuario n.2 12075 Gressio (CN)	
ING. LUCA GALVAGNO via Orti, 1 - 12078 Ormea (CN) p.IVA 03299910046 Tel. 0174391500 galvagno.luca@gmail.com luca.galvagno@ingpec.eu			
allegato	tipo allegato		scala
3U	SEZIONI DELLO STATO DI PROGETTO N.1 (ARMELLA - LOC.ALTRAMELLA)		1:250
creato da:	revisione n.		data e luogo di emissione
ING. LUCA GALVAGNO GEO. PIERPAOLO BOCH			ORMEA, APRILE 2018