

REGIONE PIEMONTE

PROVINCIA DI CUNEO



COMUNE DI PRIOLA
PROVINCIA DI CUNEO

INTERVENTO DI DIFESA DEL CONCENTRICO

CN_A18_430_16_649

Ordinanza Commissariale n°3/A18.000/430 in data 22.03.2017

PROGETTO DEFINITIVO - ESECUTIVO

2.4 SEZIONI INTERV. N°2

LOCALITÀ BORGO

Priola, li Luglio 2017

Redatto da:
ing. Alberto FERRERI

ORDINE DEGLI INGEGNERI
DELLA PROVINCIA DI CUNEO
882 Dott. Ing. Alberto Ferreri

STUDIO TECNICO FERRERI - ing. Alberto FERRERI - Tel 0174 / 81109
Piazza Vittorio Veneto n°2 - Garessio - (CN)

CALCOLO DEI VOLUMI DI SCAVO

SCAVO DI SBANCAMENTO E DISALVEO

SEZ. 2-3	= (25,35+31,15) / 2 x 88,00 = 2.486,00 MC.
SEZ. 3-4	= (31,15+37,15) / 2 x 78,00 = 2.663,70 MC.
SEZ. 4-5	= (37,15+94,30) / 2 x 76,00 = 4.995,48 MC.
SEZ. 5-6	= (94,30+33,85) / 2 x 80,00 = 5.126,40 MC.
SEZ. 6-7	= (33,85+30,00) / 2 x 80,00 = 2.554,40 MC.
SEZ. 7-8	= (30,00+49,70) / 2 x 80,00 = 3.188,00 MC.
SEZ. 8-9	= (49,70+67,80) / 2 x 80,00 = 4.700,00 MC.
SEZ. 9-10	= (67,80+60,70) / 2 x 52,00 = 3.341,00 MC.
SEZ. 10-11	= (60,70+23,80) / 2 x 57,00 = 2.408,25 MC.
SEZ. 11-12	= (23,80+57,45) / 2 x 140 = 5.688,20 MC.

SOMMANO: = **37.151,43 MC.** DI SCAVO

IMBOTTITURA CON INERTE PROVENIENTE DA MOVIMENTAZIONI IN ALVEO

SEZ. 2-3 SX	= (0,00+3,05) / 2 x 88,00 = 134,61 MC.
SEZ. 2-3 DX	= (52,97+14,05) / 2 x 88,00 = 2.948,88 MC.
SEZ. 3-4 SX	= (4,76+0,00) / 2 x 78,00 = 185,64 MC.
SEZ. 3-4 DX	= (45,70+52,97) / 2 x 78,00 = 3.848,52 MC.
SEZ. 4-5 SX	= (25,50+4,76) / 2 x 76,00 = 1.149,88 MC.
SEZ. 4-5 DX	= (28,80+45,70) / 2 x 76,00 = 2.831,00 MC.
SEZ. 5-6 SX	= (13,31+25,50) / 2 x 80,00 = 1.552,80 MC.
SEZ. 5-6 DX	= (107,57+28,80) / 2 x 80,00 = 5.455,20 MC.
SEZ. 6-7 SX	= (32,30+13,31) / 2 x 80,00 = 1.824,80 MC.
SEZ. 6-7 DX	= (4,25+107,57) / 2 x 80,00 = 4.472,80 MC.
SEZ. 7-8 SX	= (43,50+32,30) / 2 x 80,00 = 3.032,00 MC.
SEZ. 7-8 DX	= (25,17+4,25) / 2 x 80,00 = 1.176,80 MC.
SEZ. 8-9 SX	= (0,00+43,50) / 2 x 80,00 = 1.740,00 MC.
SEZ. 8-9 DX	= (14,35+25,17) / 2 x 80,00 = 1.580,80 MC.
SEZ. 9-10	= (12,70+14,35) / 2 x 52,00 = 703,56 MC.
SEZ. 10-11	= (0,00+4,95) / 2 x 57,00 = 141,36 MC.
SEZ. 11-12	= (0,00+19,05) / 2 x 147,00 = 1.400,91 MC.
A VALLE DELLA 12	= (0,00+19,05) / 2 x 135,00 = 1.286,55 MC.
MOVIMENTAZIONE RIO SAN GIUSTO =	<u>406,03 MC.</u>

SOMMANO: = **37.156,17 MC.** DI RILEVATO

SEZIONE N.: 1

SEZIONE N. 2


Prog.	0,00 ml.
Parz.	2-3=88,00 ml.

Scavo: 25,35 mq.
Riporto: 17,10 mq.

SEZIONE N. : 3

Prog.	88,00 ml.
Parz.	3-4=78,00 ml.


Scavo: 31,15 mq.
Riporto: 52,97 mq.

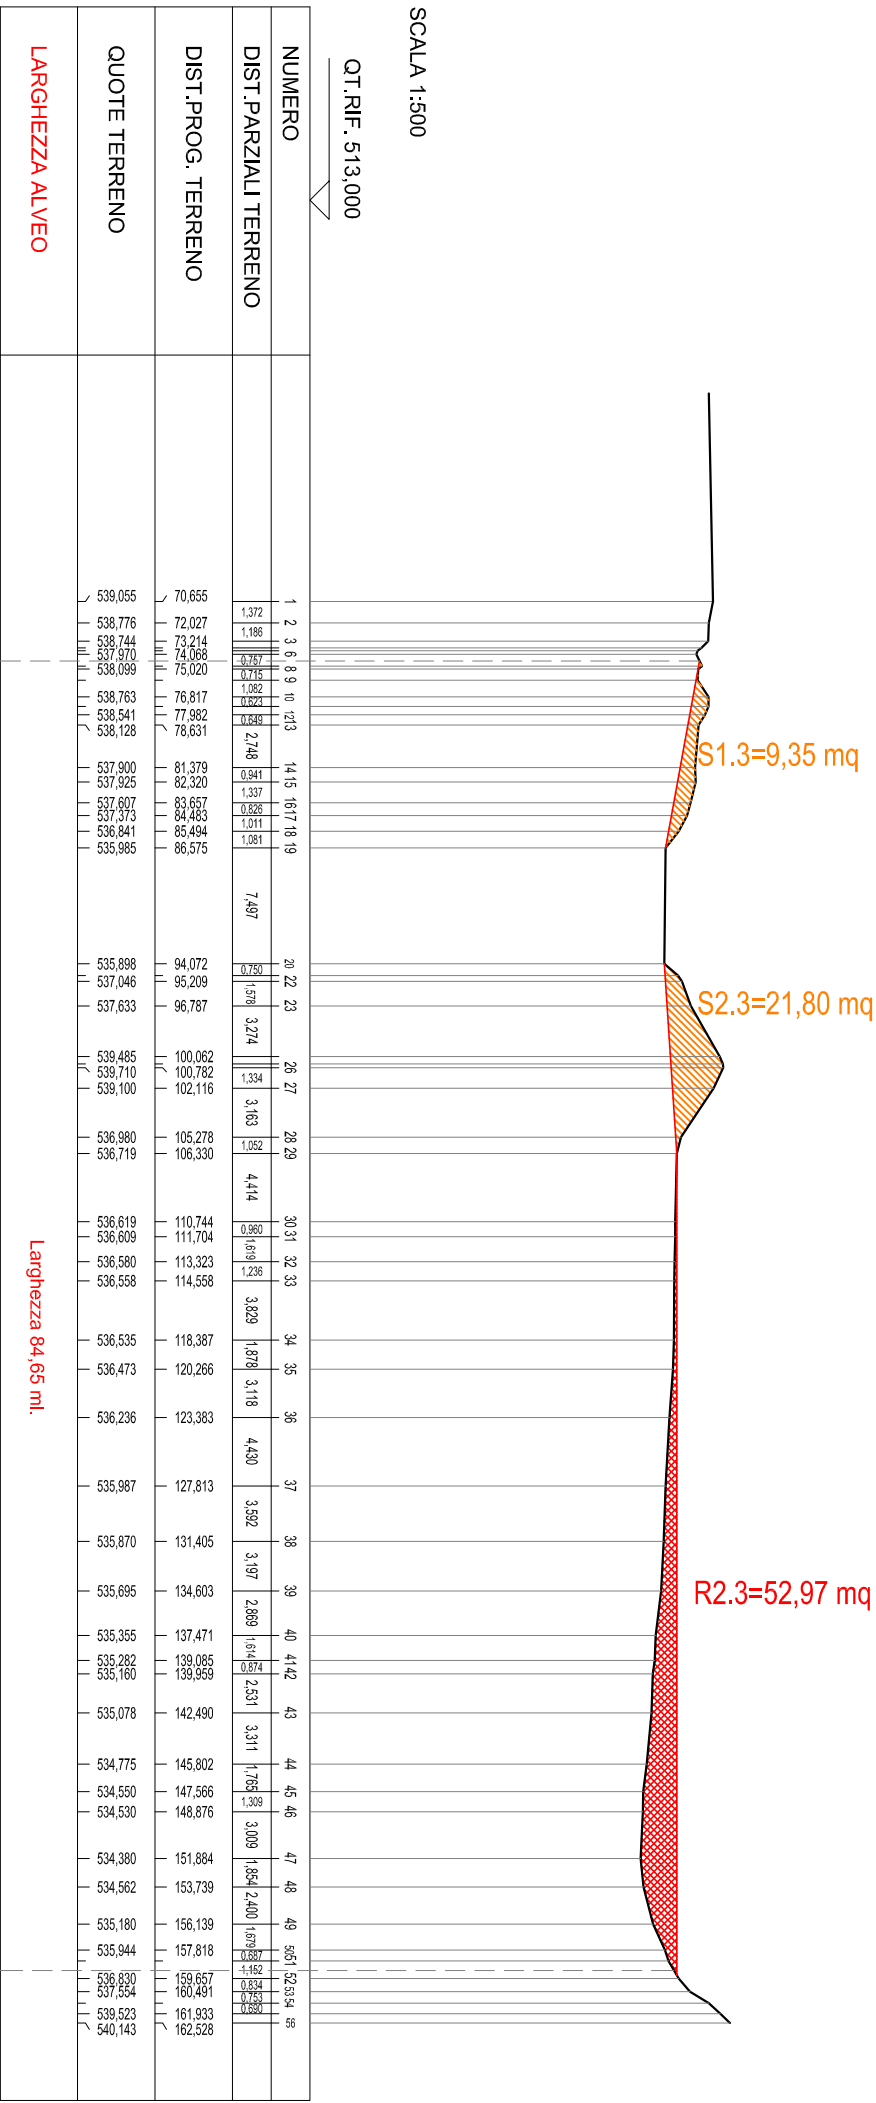

SEZIONE N. : 4

Prog.	166,00 ml.
Parz.	4-5=76,00 ml.


Scavo: 37,15 mq.
Riporto: 50,45 mq.

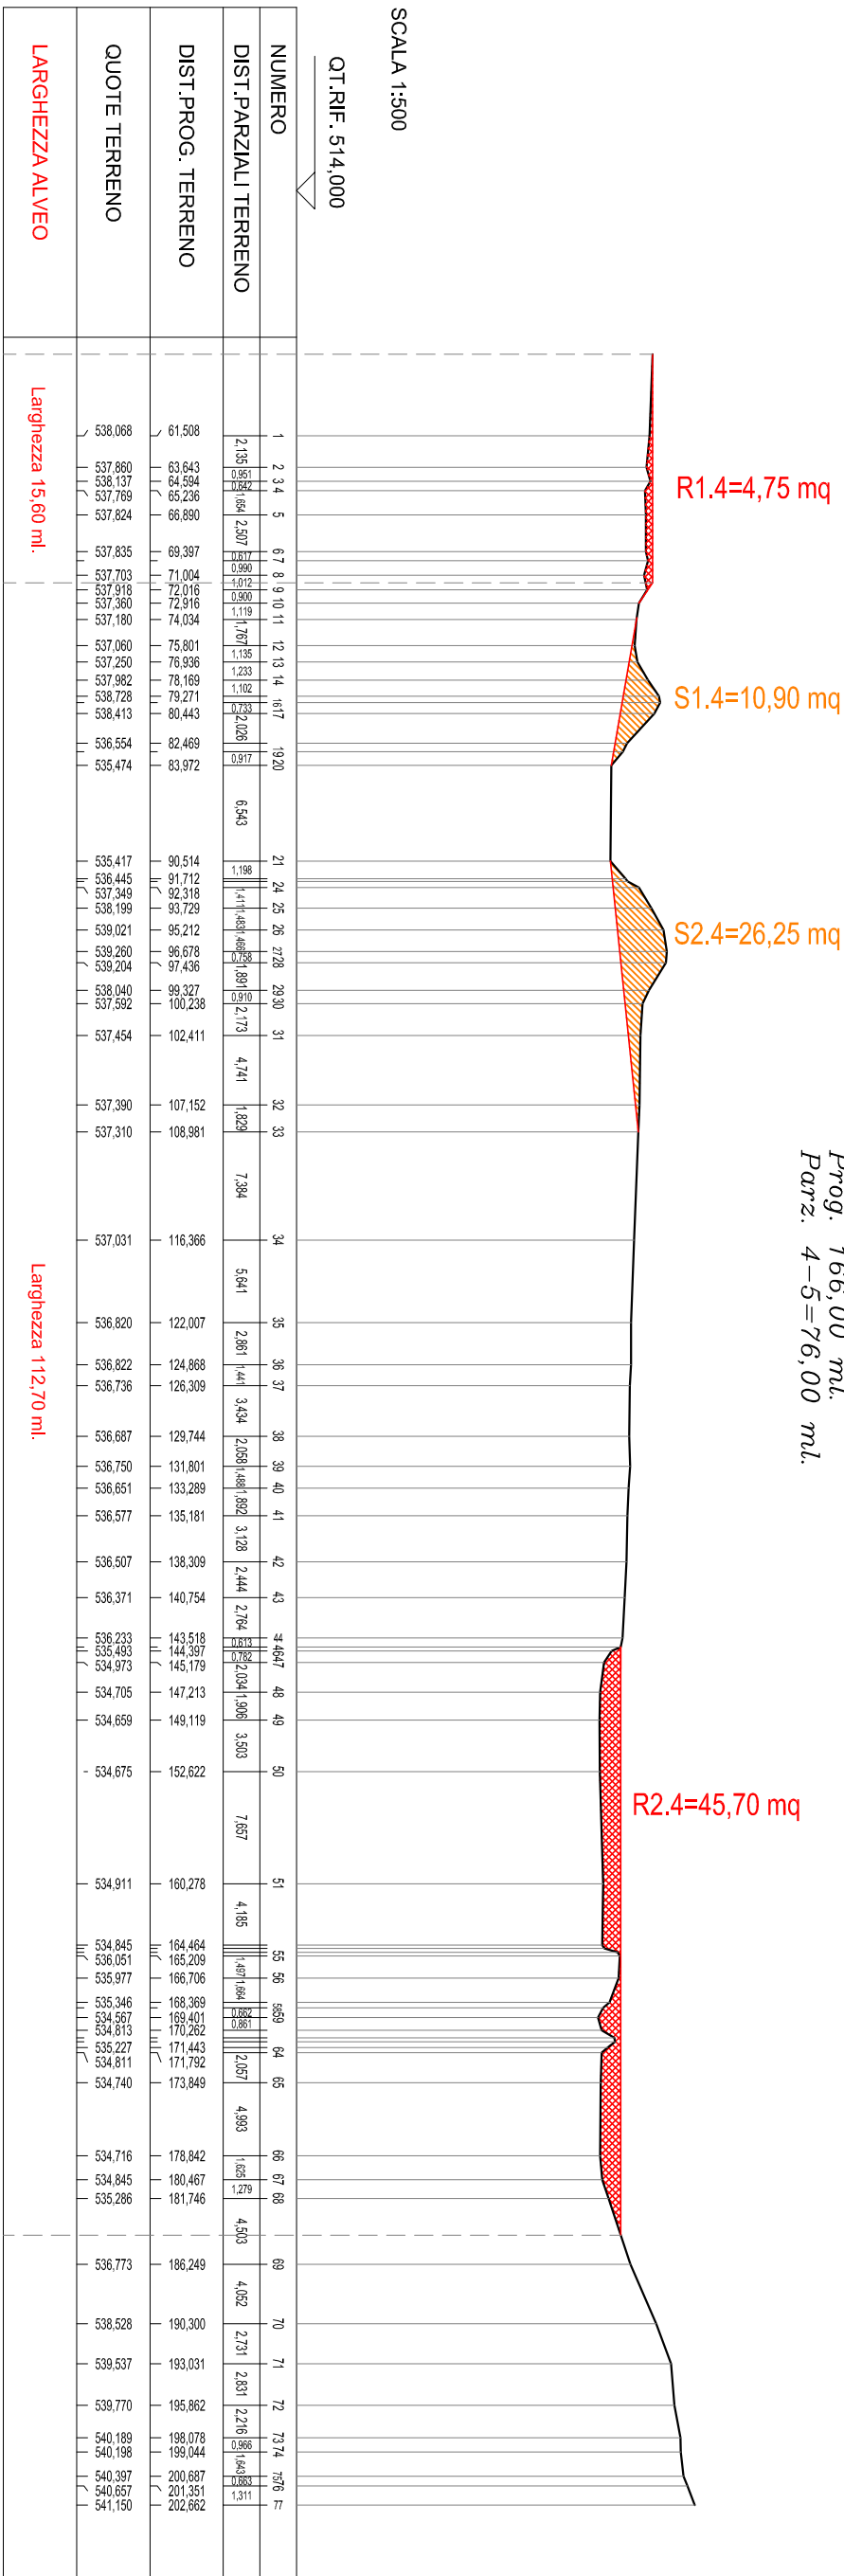

SEZIONE N. : 5

Prog. 242,00 ml.
Parz. 5-6=80,00 ml.

Scavo: 94,30 mq.
Riporto: 54,30 mq.

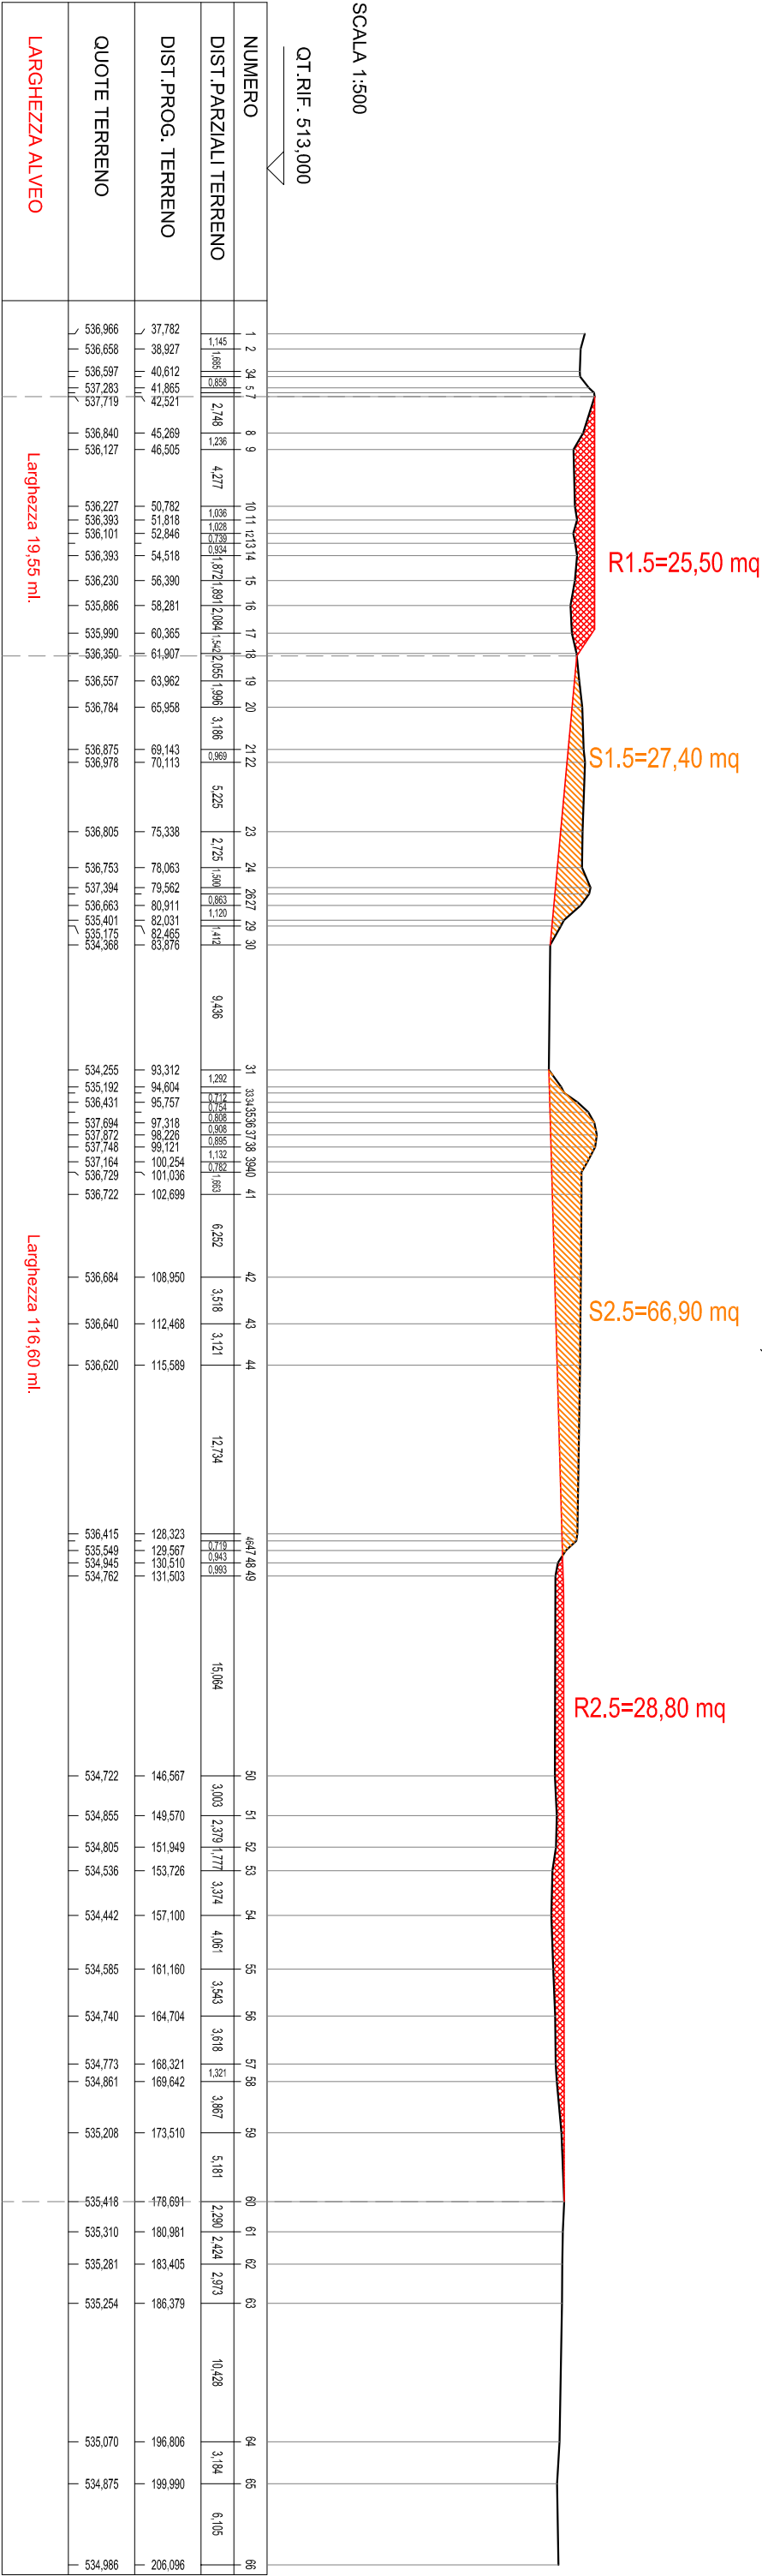


SEZIONE N.: 7

Prog.	402,00 ml.
Parz.	7-8=80,00 ml.

Scavo: 30,00 mq.
Riporto: 36,55 mq.

Scavo: 30,00 mq.
Riporto: 36,55 mq.

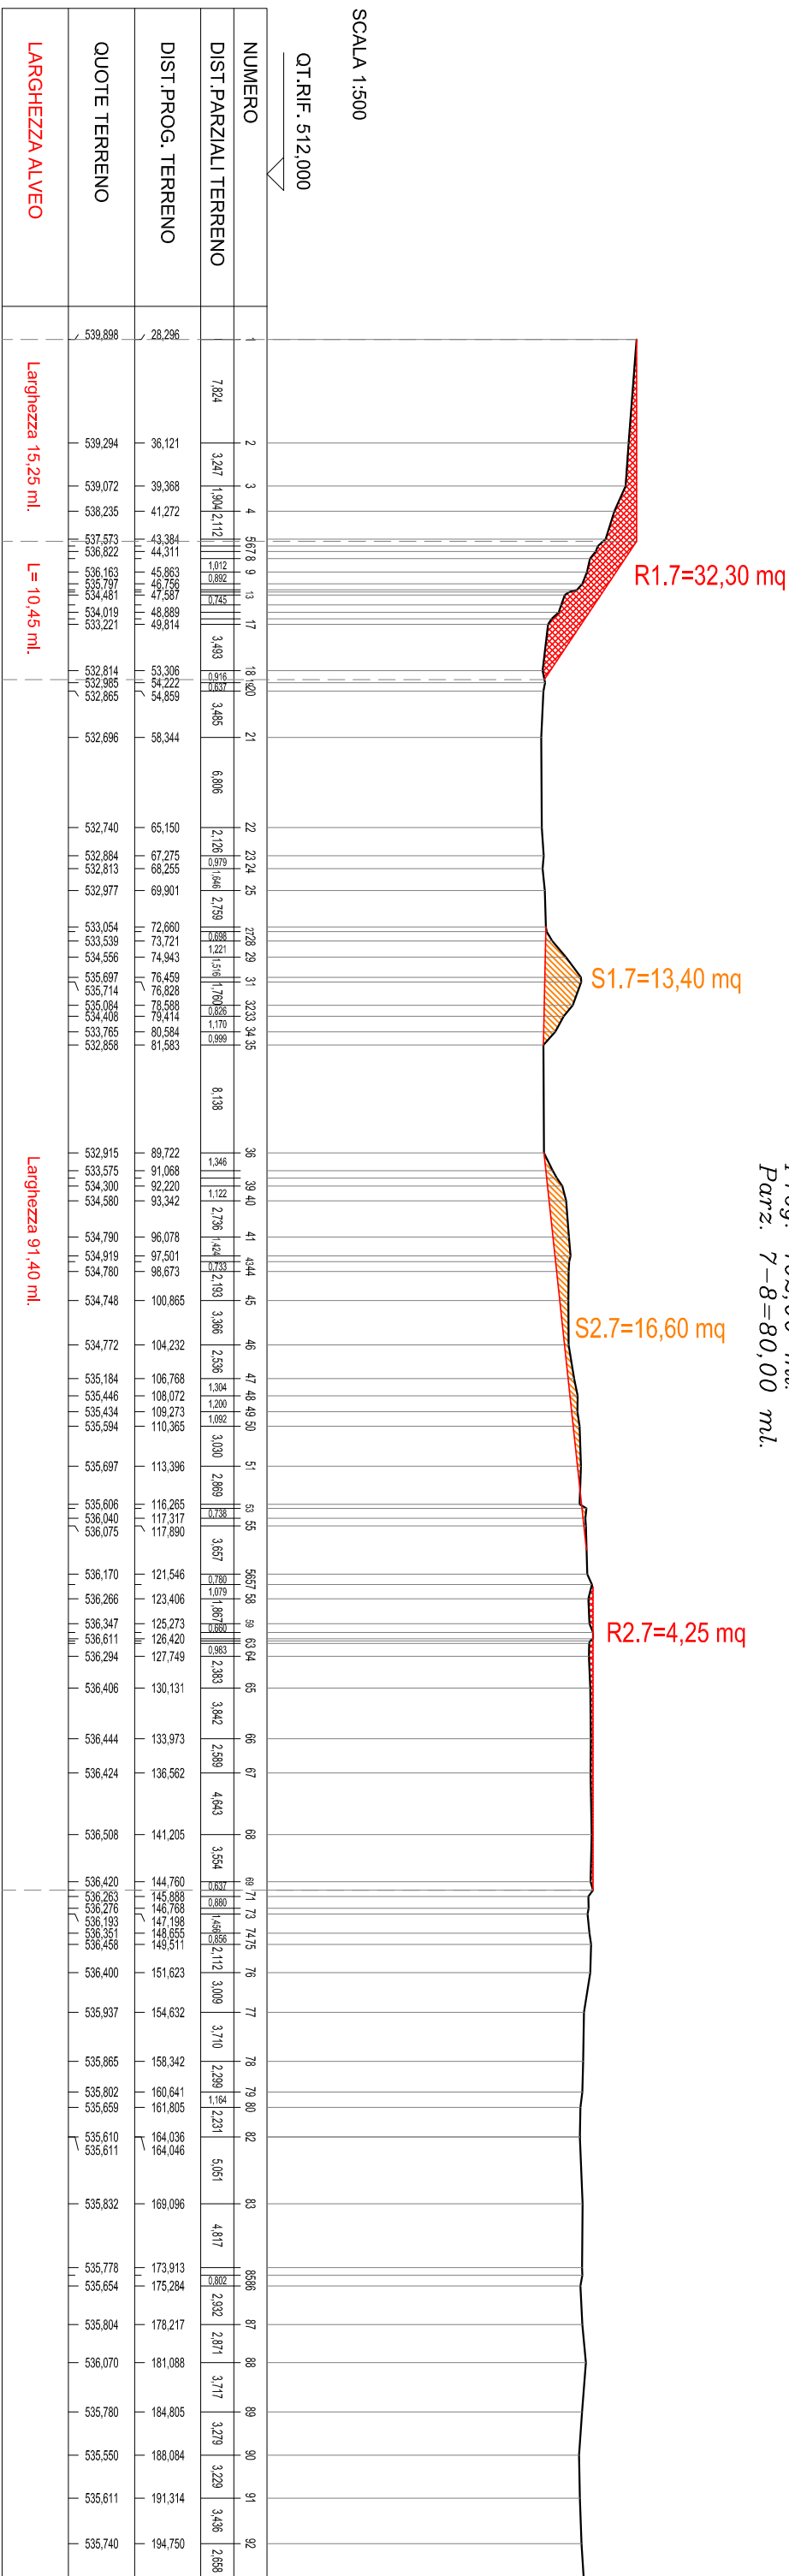


SEZIONE N.: 8

Prog.	482,00 ml.
Parz.	8-9=80,00 ml.

Scavo: 49,70 mq.
Riporto: 27,20 mq.

Scavo: 49,70 mq.
Riporto: 27,20 mq.

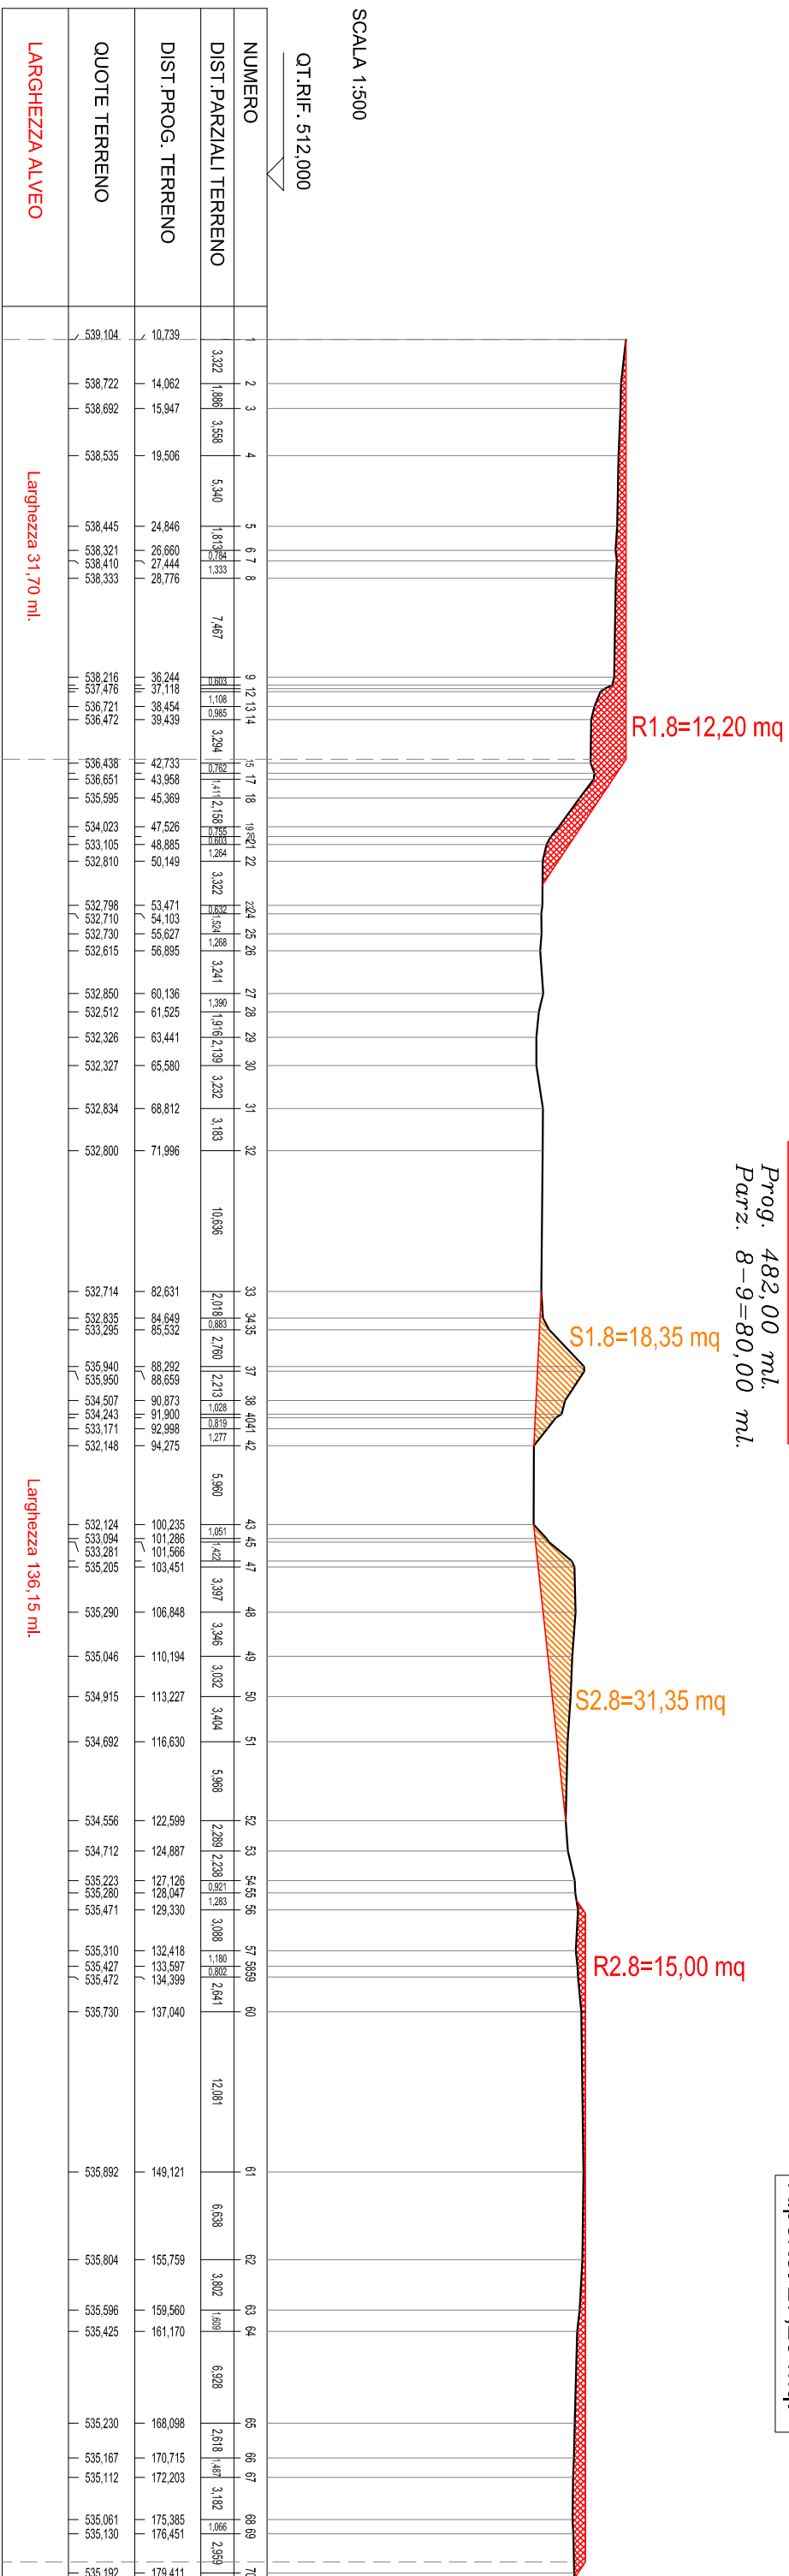

SEZIONE N.: 9

Prog. 562,00 ml.
Parz. 9-10=52,00 ml

Parz. 9-10=52,00 ml

S1.9=44,50 mg

S2.9=23,30 mg

R1.9=14,35 mg

Scavo: 67,80 mq.
Riporto: 14,35 mq.

Scavo: 67,80 mq.
Riporto: 14,35 mq.

SCALA 1:500

QT.RIF. 511,000

[illegible]

Larghezza 69,40 ml.

Larghezza 28,05 m

SEZIONE N. : 10

Prog.	614,00 ml.
Parz.	10-11=57,00 m

Parz. 10-11=57,00 ml.

Scavo: 60,70 mq.
Riporto: 12,70 mq.

Scavo: 60,70 mq.
Riporto: 12,70 mq.

S1.10=27,00 mg

S2.10=33,70 mq

R1.10=12,70 mg

SCALA 1:500

QT.RIF: 510,000

NUMERO	1 2 3			5	6	7	8	9	18	23	24	25	27	28	29	30	31	32	33	34	35	37	39	40	41	45	51	53	57	61	65	66	67	72	73	74	76	77	82	83	84	85	86	87	88	89	90	91	92															
DIST.PARZIALI TERRENO	1,538	2,522	5,666	8,258	5,561	10,055	2,001	14,381	0,858	1,001	7,105	0,996	5,466	9,031	1,217	2,462	2,081	0,838	454	7,378	1,028	0,996	451	1,028	0,826	0,880	3,061	1,152	1,304	3,068	2,121	2,273	0,070	0,838	0,971	1,179	1,191	596	3,874	2,953	1,079	1,974	2,546	1,758	382	1,196	4,371																	
DIST.PROG. TERRENO	34,081	35,619	38,141	43,807 43,810	52,067	57,629	67,683 69,685	84,065 84,973 86,087 86,944	95,523 96,522 97,076	102,542	111,573 112,790 114,487	116,949	119,036 119,974 121,380	128,757 130,238 131,822 133,303	135,229 136,073 137,352 136,240	139,562 140,038	143,099 144,181 145,333 146,486 147,770 148,964	152,032	154,153	156,426 157,254	158,810	160,420	162,010 163,201 164,124 164,612 166,178	170,053	173,006	174,885	176,859	179,405	181,163 182,545 183,741	188,112																																		
QUOTE TERRENO	535,890	535,360	535,201	535,190 535,190	535,267	535,194	535,060 534,974	534,857 536,847 535,106 534,759	532,564 532,332 532,164	532,168	532,090 532,254 531,964	532,074	532,247 531,995 531,419	531,389 532,815 532,719 532,624	532,810 533,243 533,789 533,631	532,630 532,822	532,668 533,535 533,105 533,384 532,991 532,261	532,326	532,633	532,493 532,958	536,385 536,930	536,662 536,970 537,046 537,239 537,063	537,247	537,432	537,591	537,167	536,312	535,512 535,000 534,835	534,833																																			
LARGHEZZA AL VEO	Larghezza 73,20 ml.																																Larghezza 14,30 ml.																															


Larghezza 73,20 m

Larghezza 14,30 m.

SEZIONE N. : 11

Prog. 671,00 ml.
Parz. 11-12=147,00 ml.

Scavo: 23,80 mq.
Riporto: 4,95 mq.

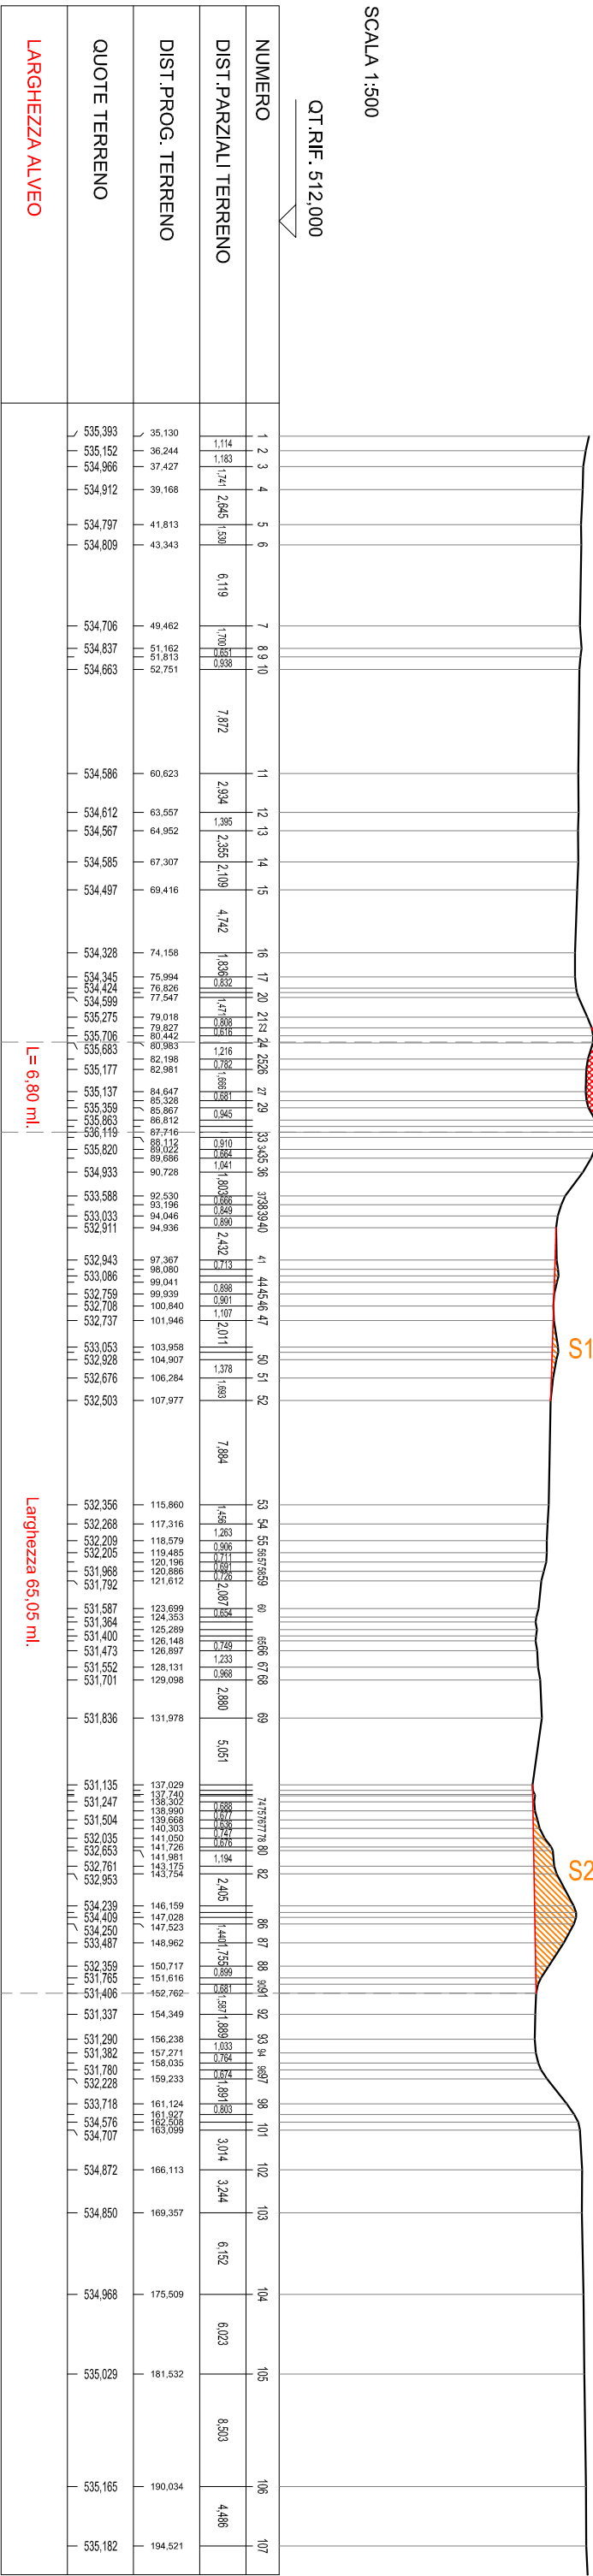

SEZIONE N. : 12

Prog. 818,00 ml.

Scavo: 57,45 mq.
Riporto: 19,05 mq.

