

REGIONE PIEMONTE

PROVINCIA DI CUNEO



COMUNE DI PRIOLA
PROVINCIA DI CUNEO

INTERVENTO DI DIFESA DEL CONCENTRICO

CN_A18_430_16_649

Ordinanza Commissariale n°3/A18.000/430 in data 22.03.2017

PROGETTO DEFINITIVO - ESECUTIVO

2.5 ELABORATI GRAFICI INTERV. N°3

SCOGLIERA A MONTE DI PIANCHIOSSO (SPONDA DX)

Priola, li Luglio 2017

Redatto da:
ing. Alberto FERRERI

 **ORDINE DEGLI INGEGNERI
DELLA PROVINCIA DI CUNEO**
882 *Dot. Ing. Alberto Ferreri*

STUDIO TECNICO FERRERI - ing. Alberto FERRERI - Tel 0174 / 81109
Piazza Vittorio Veneto n°2 - Garessio - (CN)

PLANIMETRIA D'INTERVENTO

Scala 1:1.000

F_n  Punto di vista fotografico

LOTTO 1

 Ripristino fondazione difesa spondale esistente a valle del Borgo
Lungh. intervento 210 ml.

LOTTO 2 da eseguire con altro finanziamento

 Ripristino fondazione arginatura esistente a valle del Borgo
Lungh. intervento 100 ml.

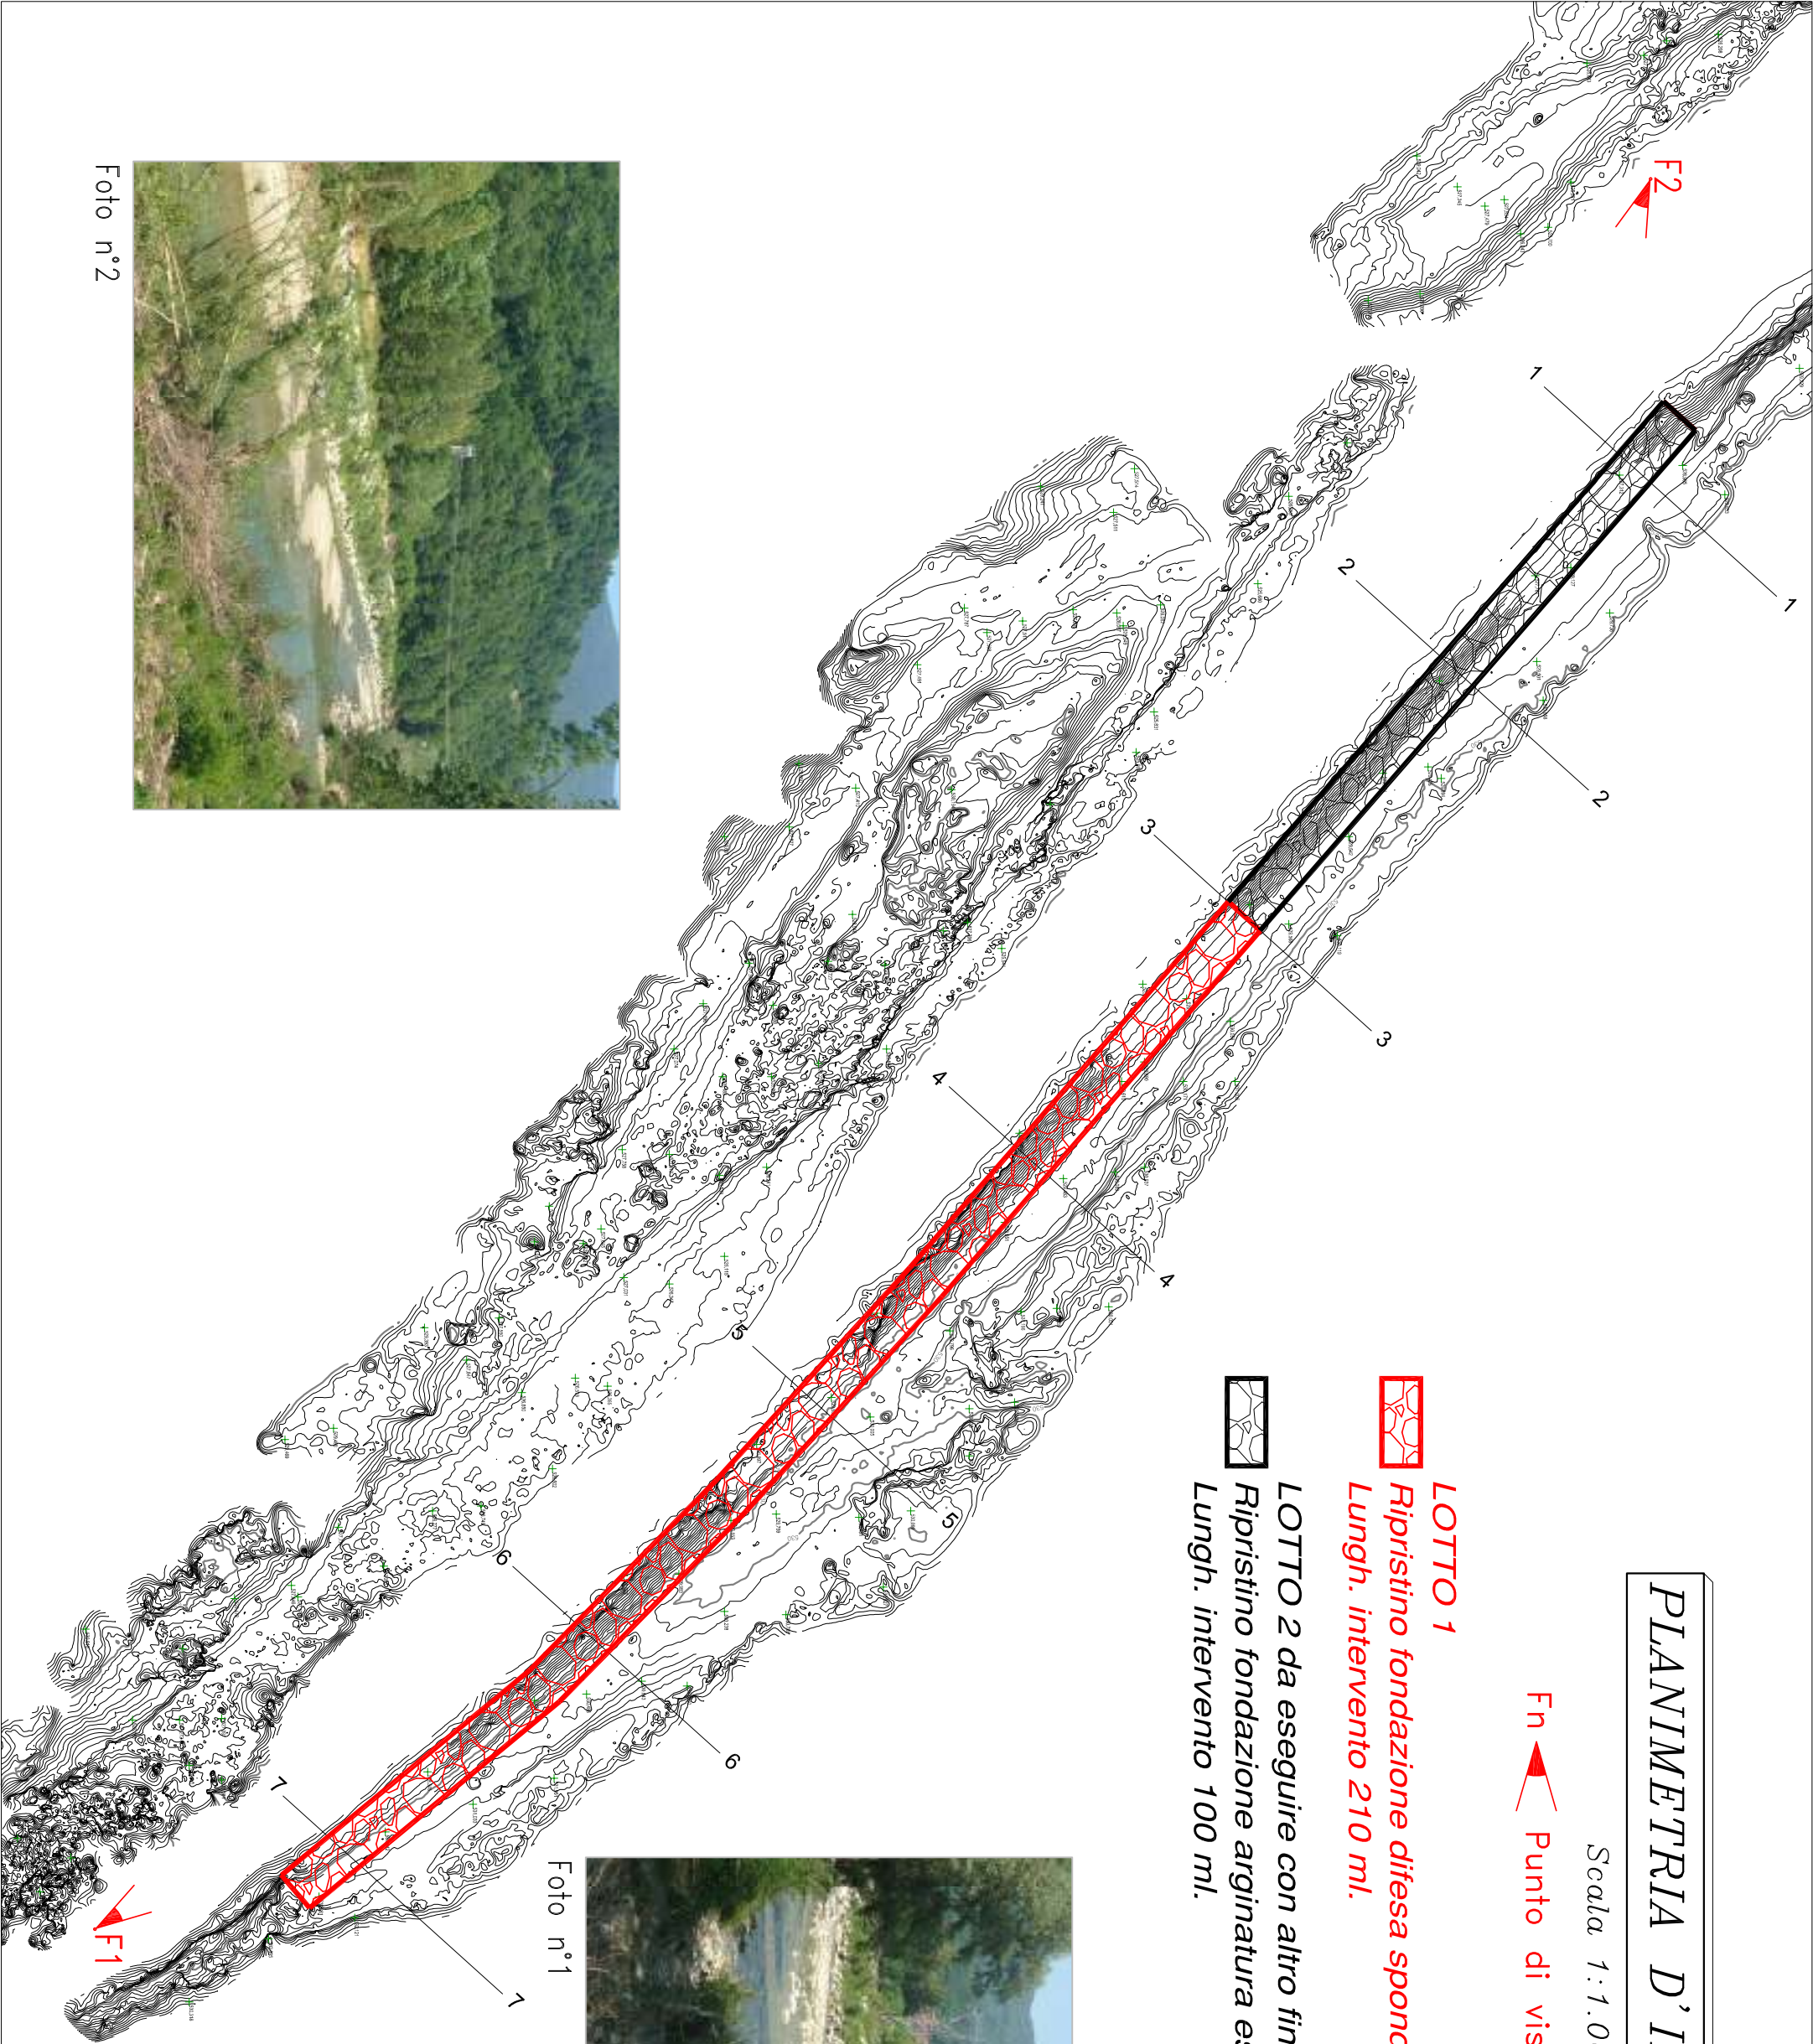
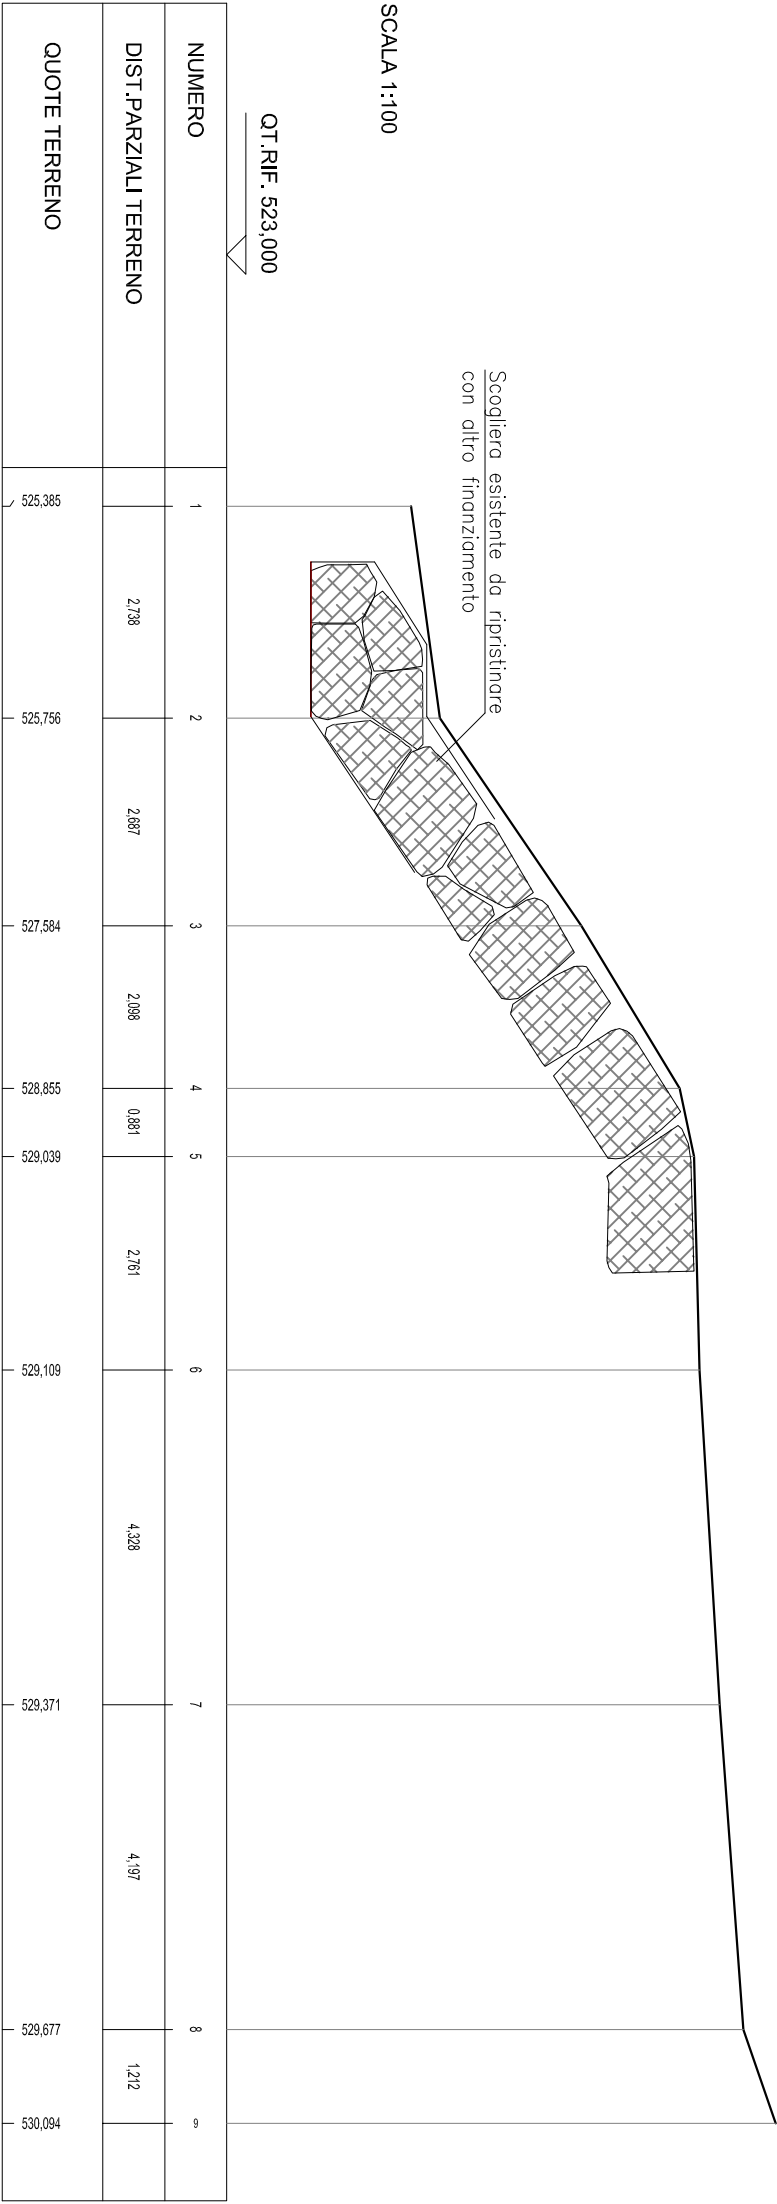


Foto n°1

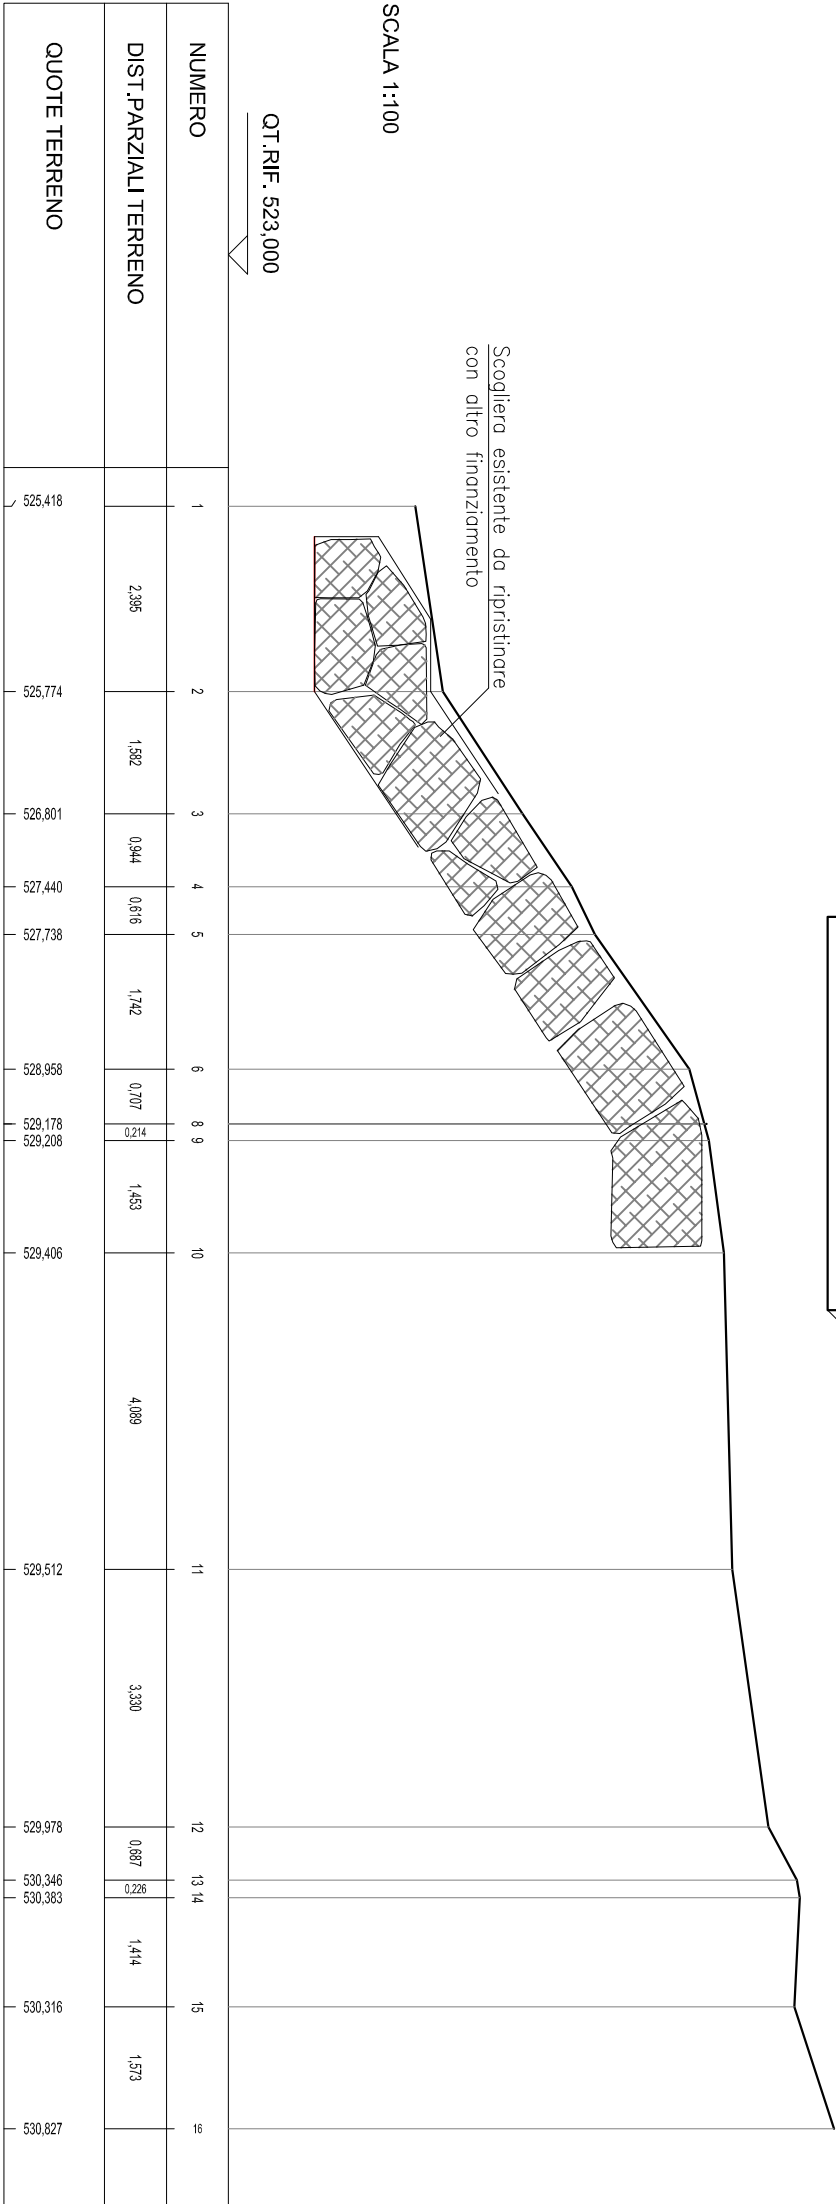


Foto n°2


SEZIONE 1




SEZIONE 2



SEZIONE 3

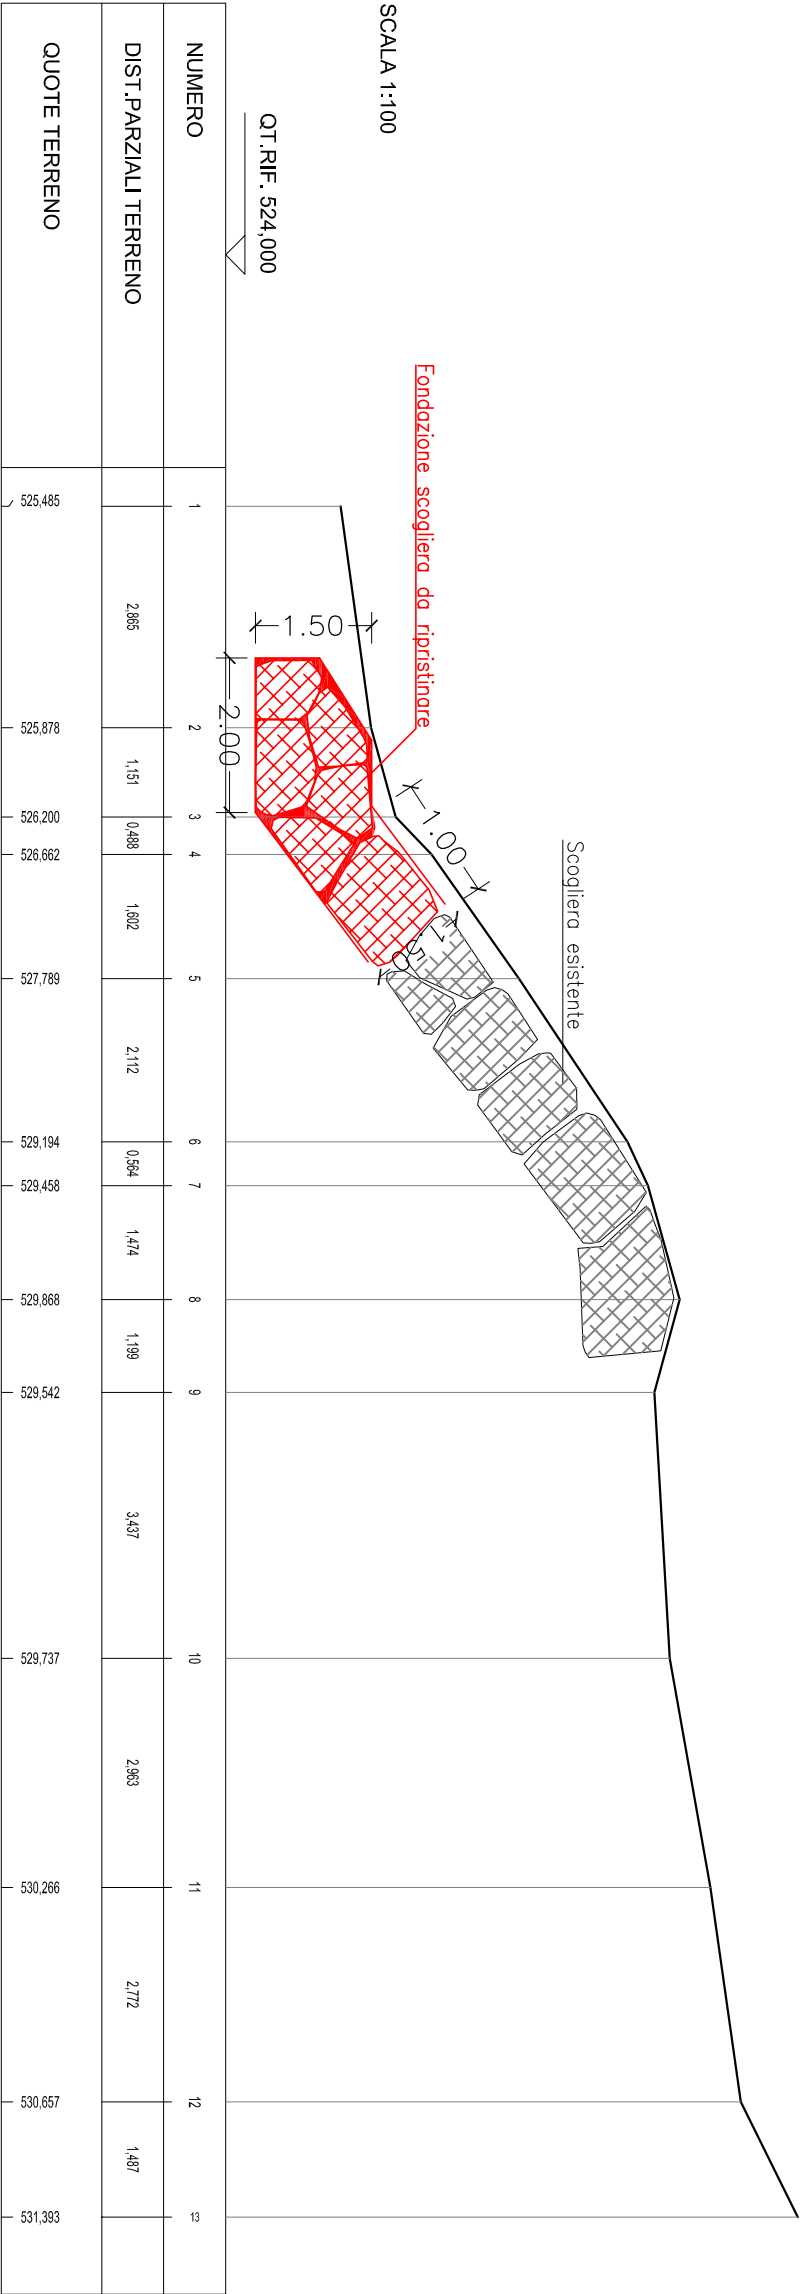


SEZIONE 4

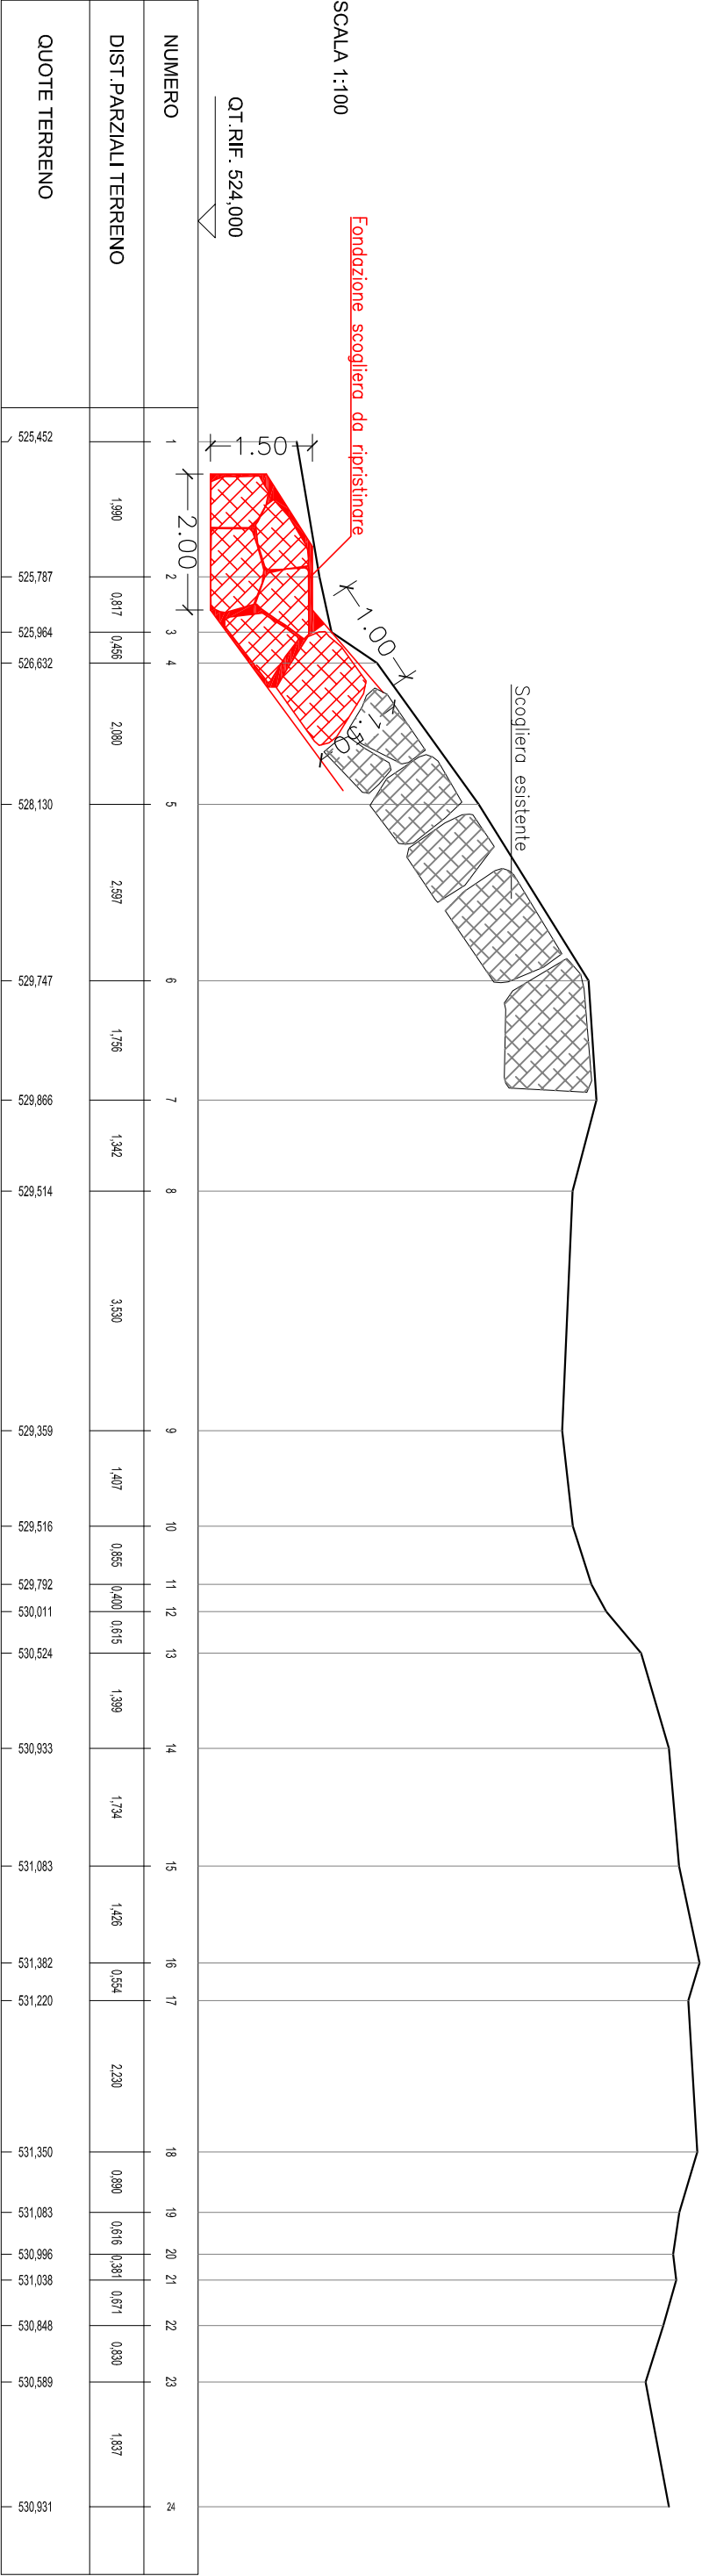


SEZIONE 5


Situazione in Progetto

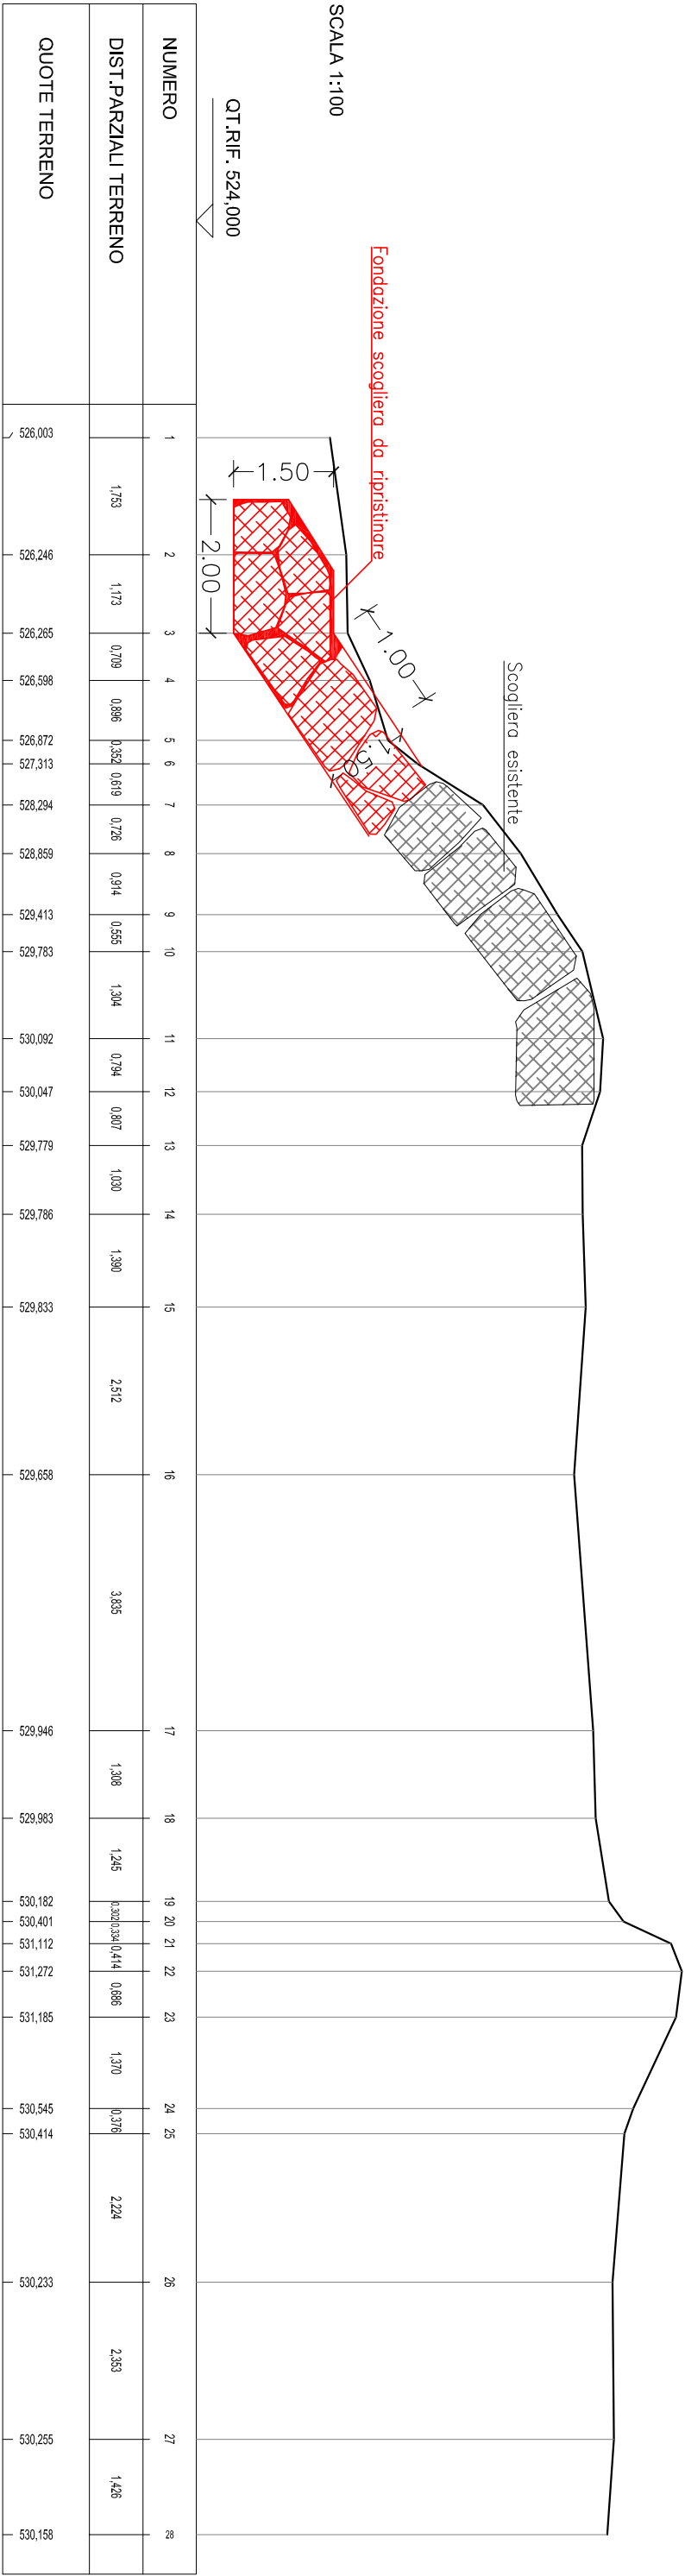

SEZIONE 6

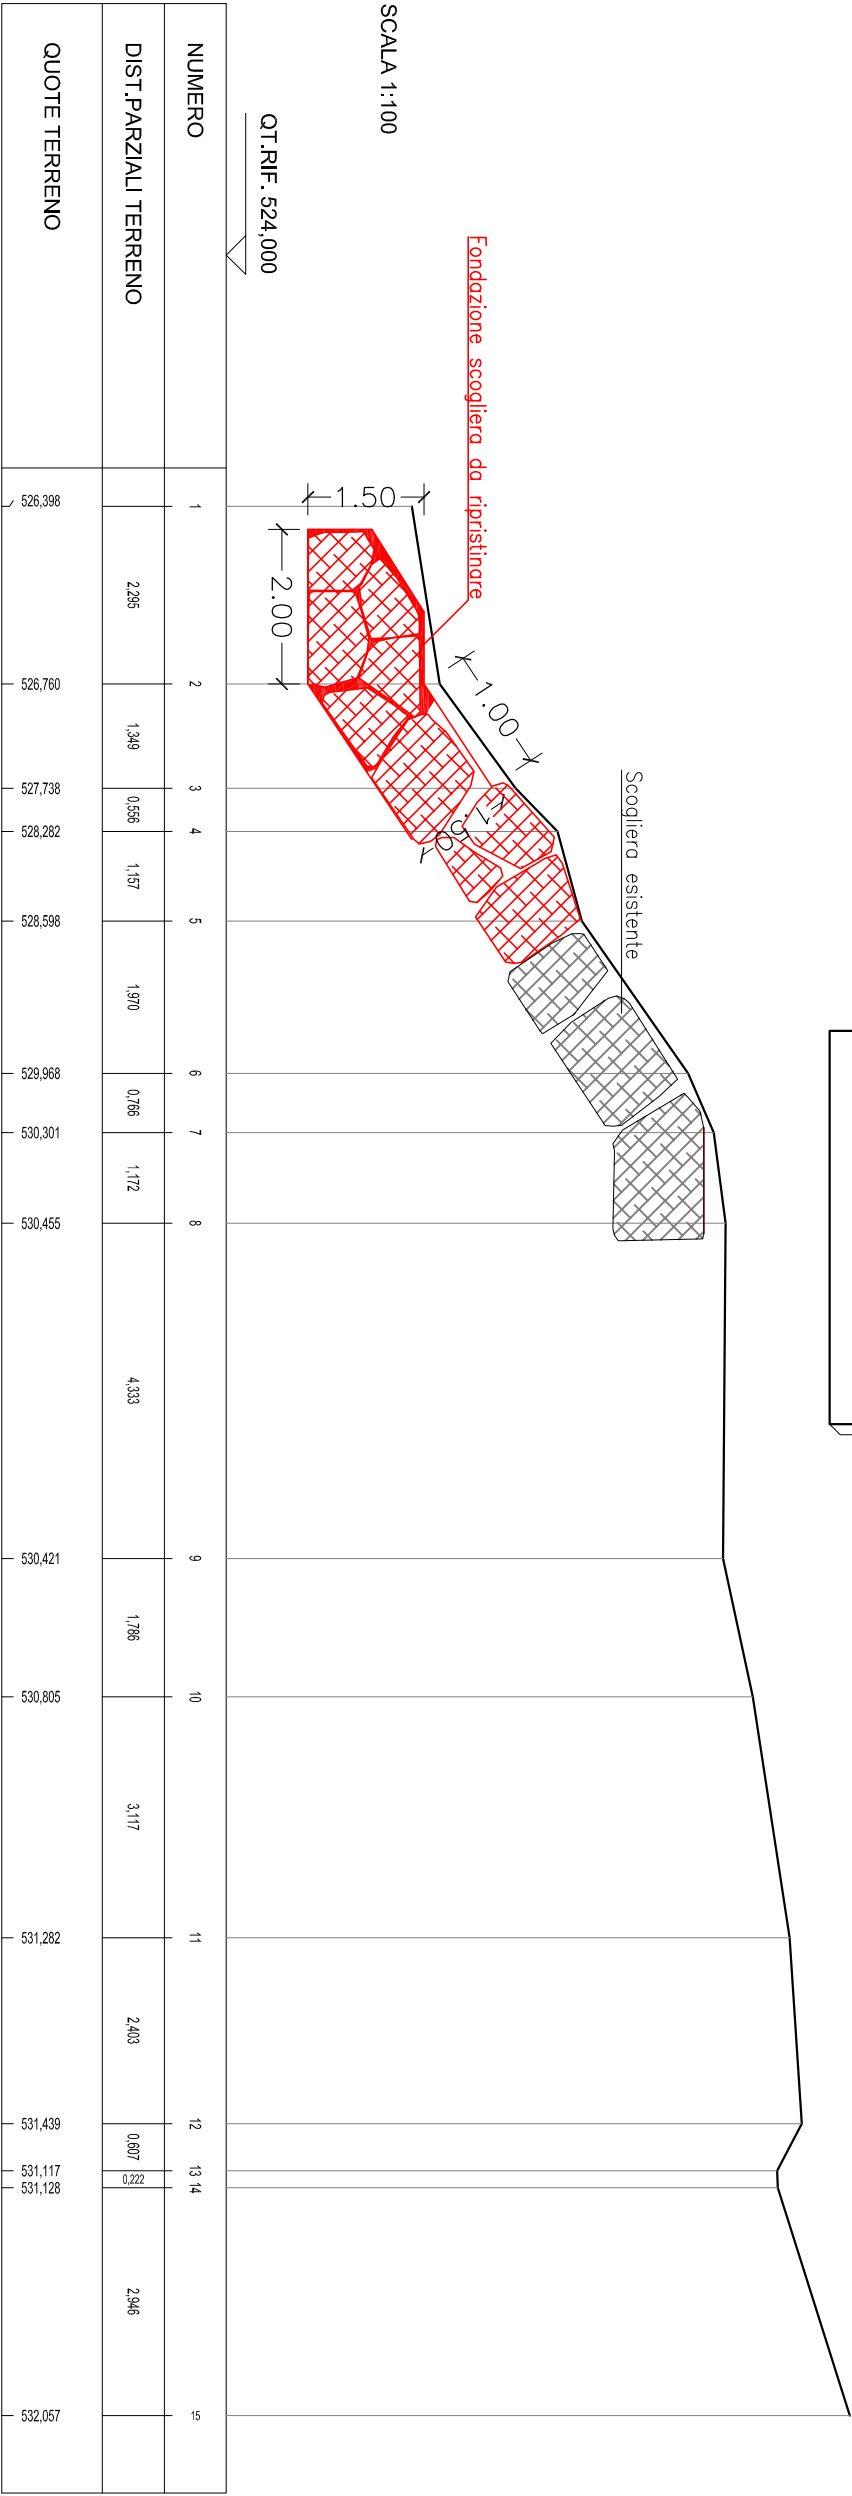

SEZIONE 7

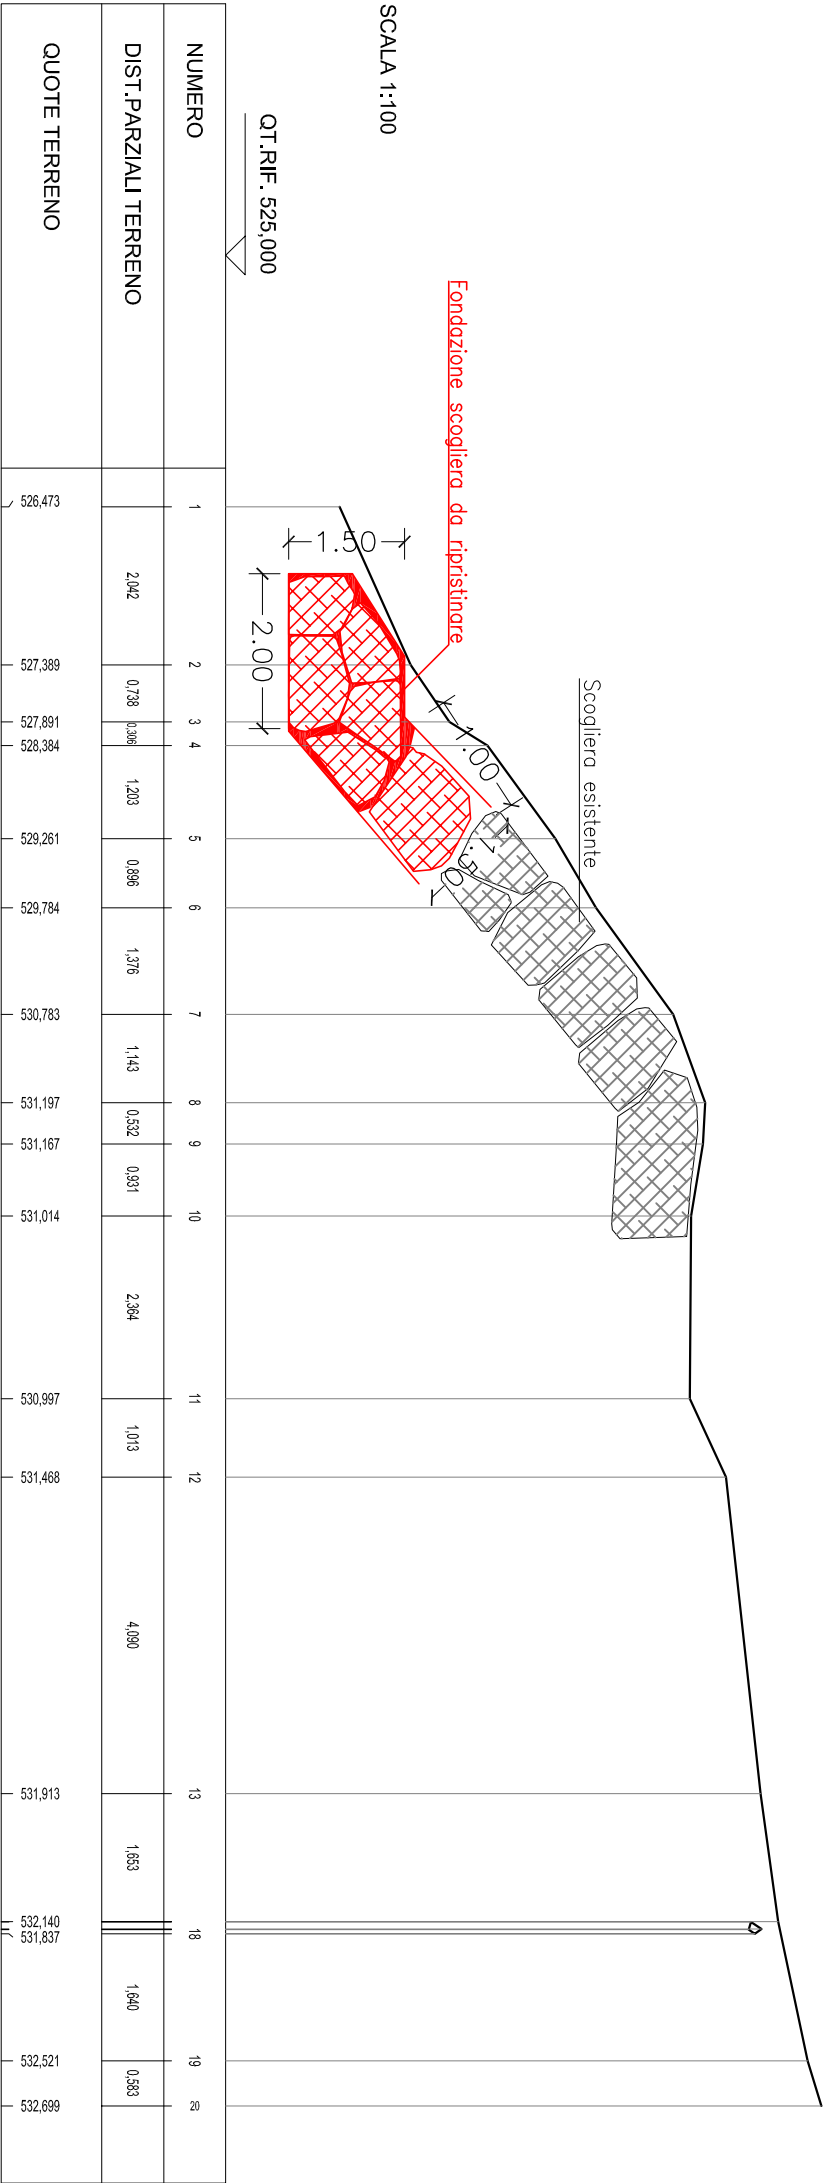


Sommità Arginale



Sommità Arginale

PARTICOLARE SEZIONE TRASVERSALE

Scala 1:50

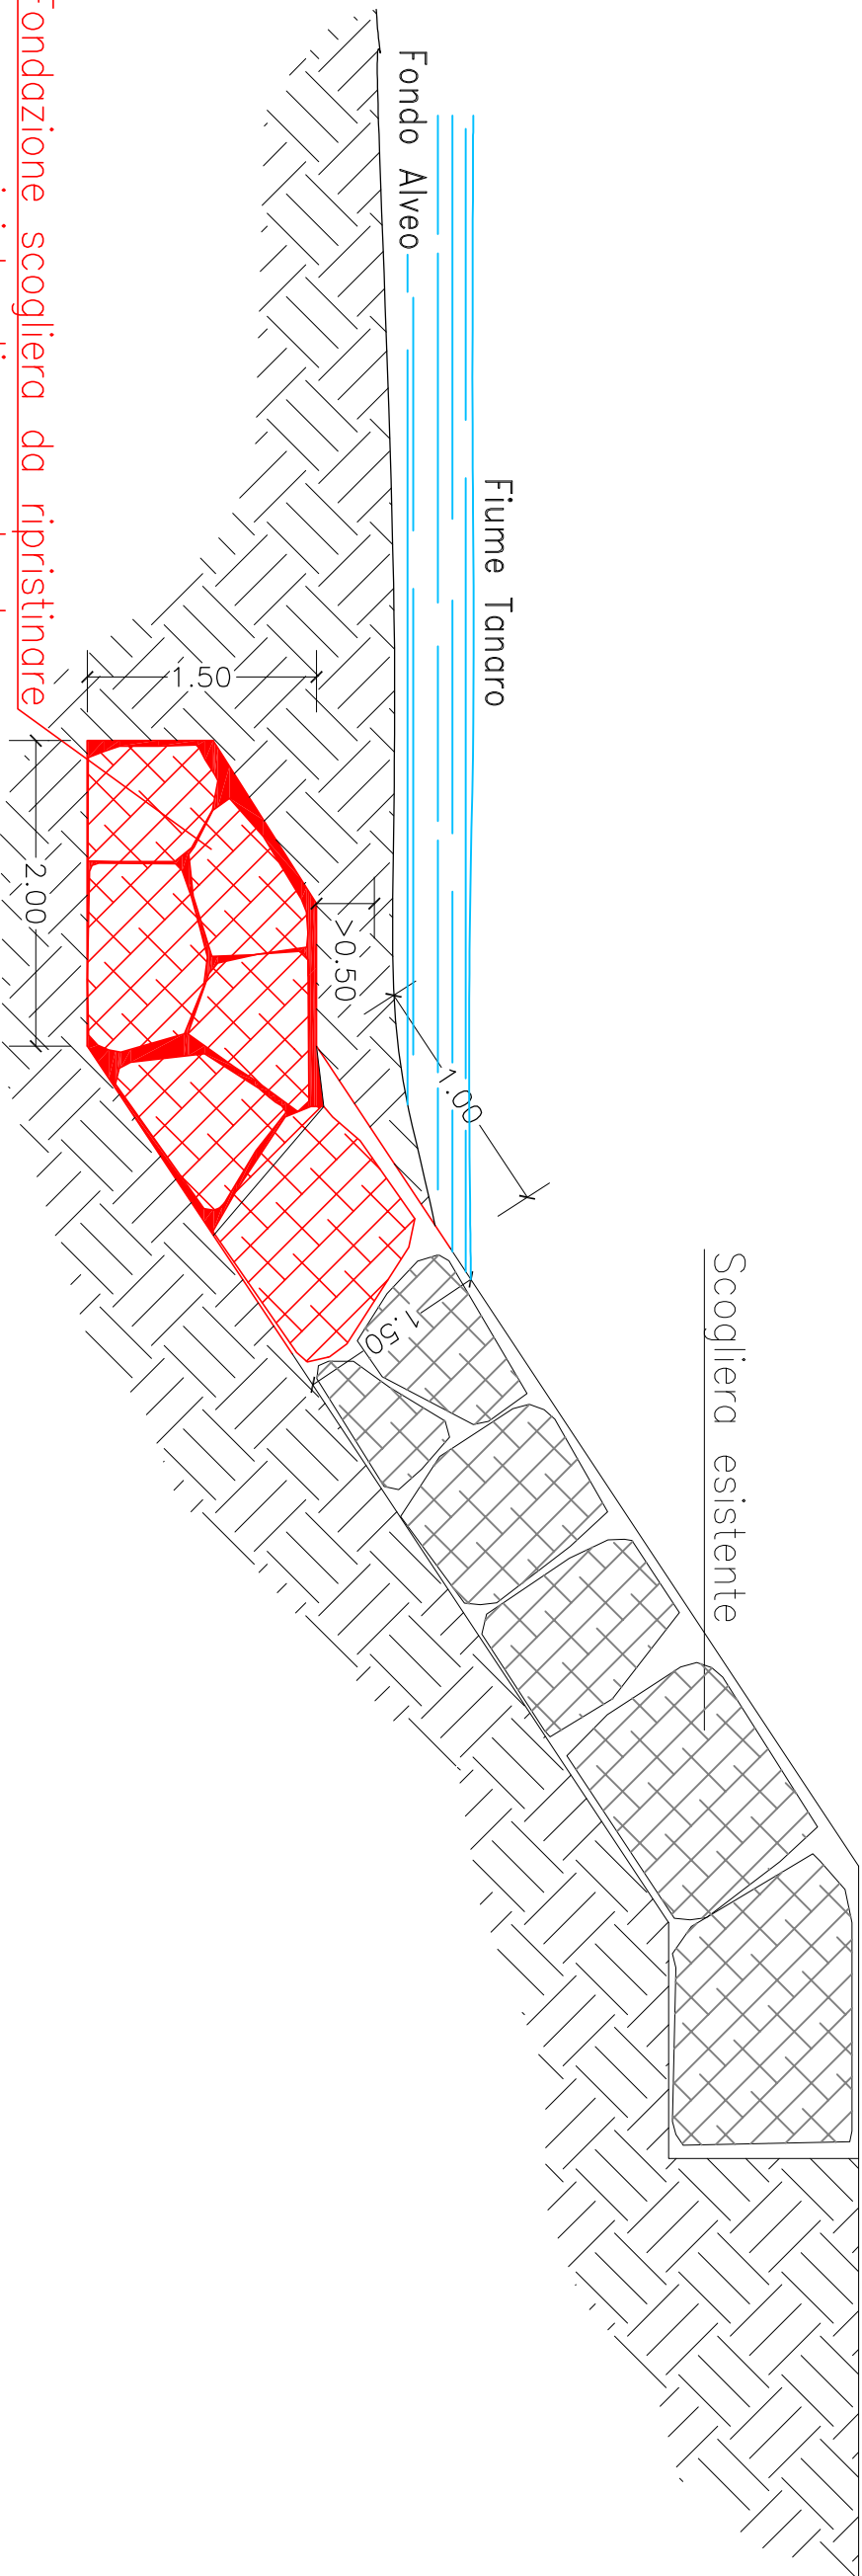

Fondazione scogliera da ripristinare
con massi intasati con calcestruzzo



Immagini dei massi smossi o rimossi dalle acque in piena