

REGIONE PIEMONTE

PROVINCIA DI CUNEO



COMUNE DI PRIOLA
PROVINCIA DI CUNEO

INTERVENTO DI DIFESA DEL CONCENTRICO

CN_A18_430_16_649

Ordinanza Commissariale n°3/A18.000/430 in data 22.03.2017

PROGETTO DEFINITIVO - ESECUTIVO

2.2 ELABORATI GRAFICI INTERV. N°1

PLANIMETRIE E SEZIONI RIO SAN GIUSTO

Priola, li Luglio 2017

Redatto da:
ing. Alberto FERRERI

ORDINE DEGLI INGEGNERI
DELLA PROVINCIA DI CUNEO
882 Dott. Ing. Alberto Ferreri

STUDIO TECNICO FERRERI - ing. Alberto FERRERI - Tel 0174 / 81109
Piazza Vittorio Veneto n°2 - Garessio - (CN)

CALCOLO DEI VOLUMI DI SCAVO

SCAVO DI SBANCAMENTO E DISALVEO

TRATTO DI RIPRISTINO SCOGLIERA RIO SAN GIUSTO SEZ. 3/6


$$\text{SEZ. 3-4} = ((1,35+10,50) + (2,20+10,10)) / 2 \times 12,50 = 150,94 \text{ MC.}$$

$$\text{SEZ. 4-5} = ((2,20+10,10) + (1,70+10,20)) / 2 \times 6,90 = 83,49 \text{ MC.}$$

$$\text{SEZ. 5-6} = ((1,70+10,20) + (0,80+ 9,30)) / 2 \times 15,60 = \underline{171,60 \text{ MC.}}$$

$$\text{SOMMANO:} = 406,03 \text{ MC.}$$

MOVIMENTAZIONE MATERIALE IN ALVEO FIUME TANARO A VALLE SEZ. 12 (SPONDA SINISTRA)

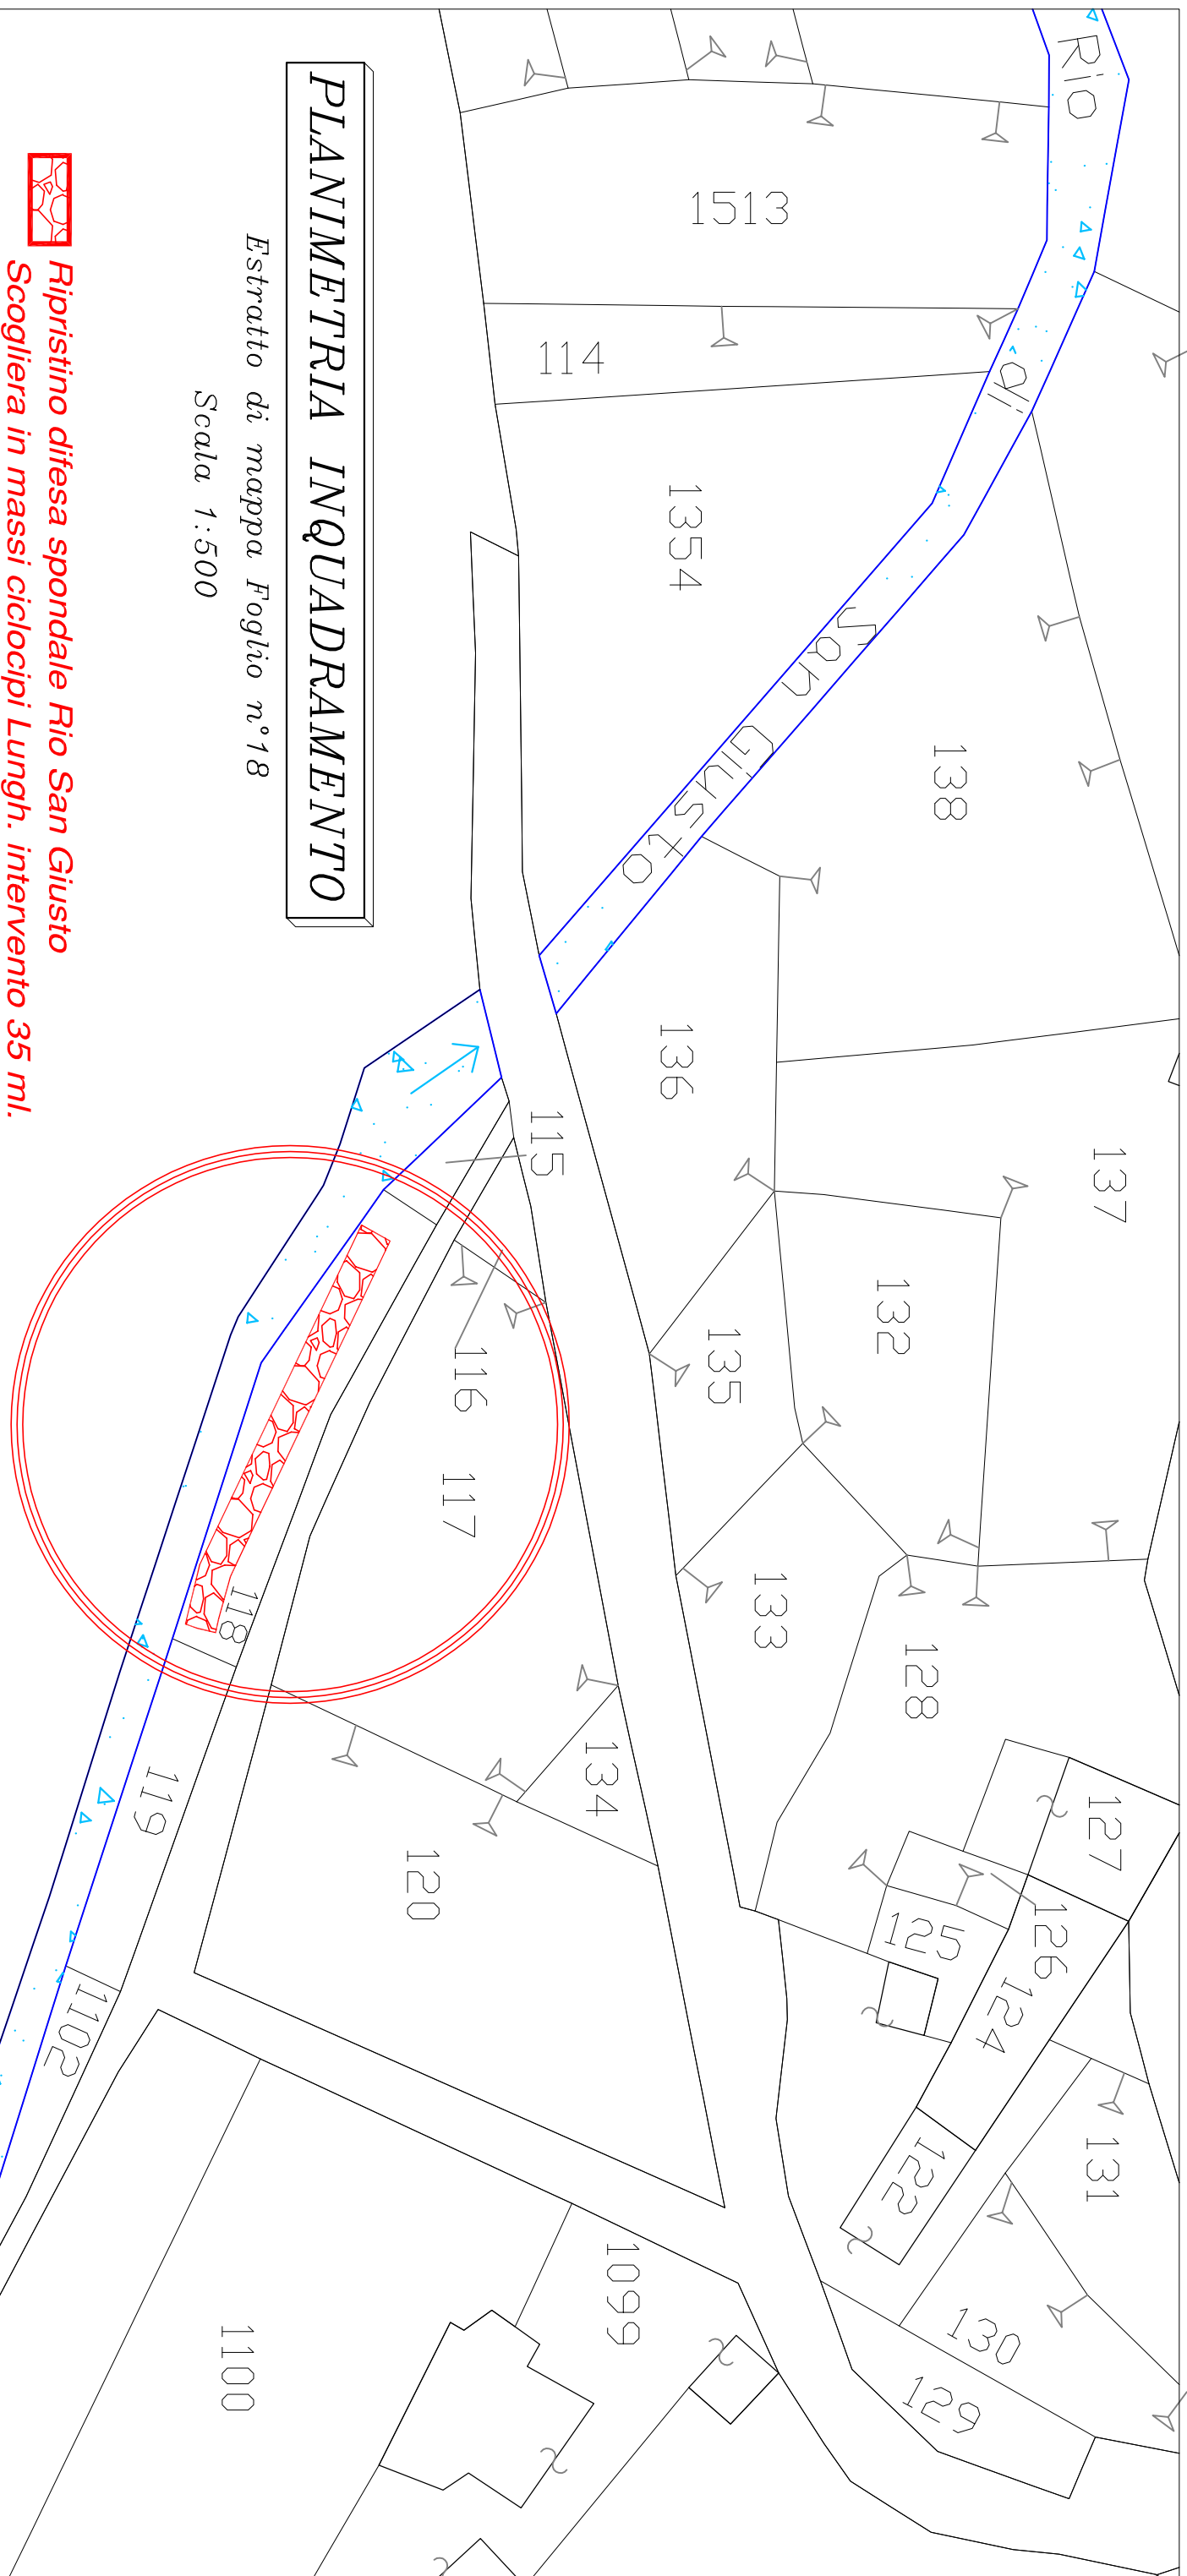

PLANIMETRIA INQUADRAMENTO

Estratto di mappa Foglio n°18
Scala 1:500

 Ripristino difesa spondale Rio San Giusto
Scogliera in massi ciclocipi Lungh. intervento 35 ml.



SEZIONE TIPO

Intervento San Giusto
Lunghezza intervento 35 ml.

Scogliera in massi a secco

