REGIONE PIEMONTE

PROVINCIA DI CUNEO

COMUNE DI PRIOLA

PROVINCIA DI CUNEO

RIPRISTINO DIFESA SPONDALE NEL FIUME TANARO

A MONTE DELLA LOC. PIANCHIOSSO

CN_A18_430_16_641

Ordinanza Commissariale n°3/A18.000/430 in data 22.03.2017

PROGETTO DEFINITIVO - ESECUTIVO

3.3 SEZIONI TRASVERSALI N°7-11

SCALA 1:250

Priola, li Luglio 2017

Redatto da:
ing. Alberto FERRERI

STUDIO TECNICO FERRERI - Ing. Alberto Ferreri - Tel. 0174 81109
Piazza Vittorio Veneto n°2 - GARESSIO - (CN)

SEZIONE N. : 7

DIST.PROG. : -0,12 ml.

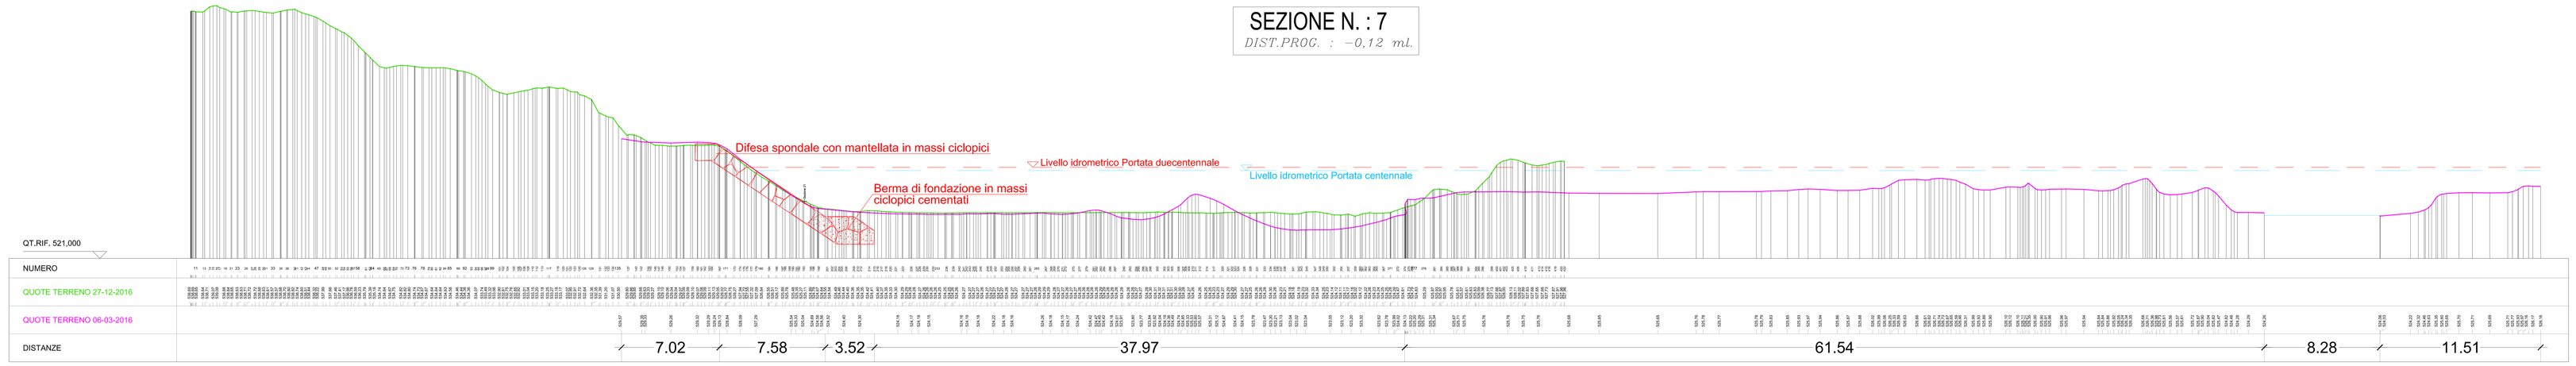

NUMERO								
QUOTE TERRENO 27-12-2016								
QUOTE TERRENO 06-03-2016								
DISTANZE	7.02	7.58	3.52	37.97	61.54	8.28	11.51	

SEZIONE N. : 8

DIST.PROG. : 44,00 ml.

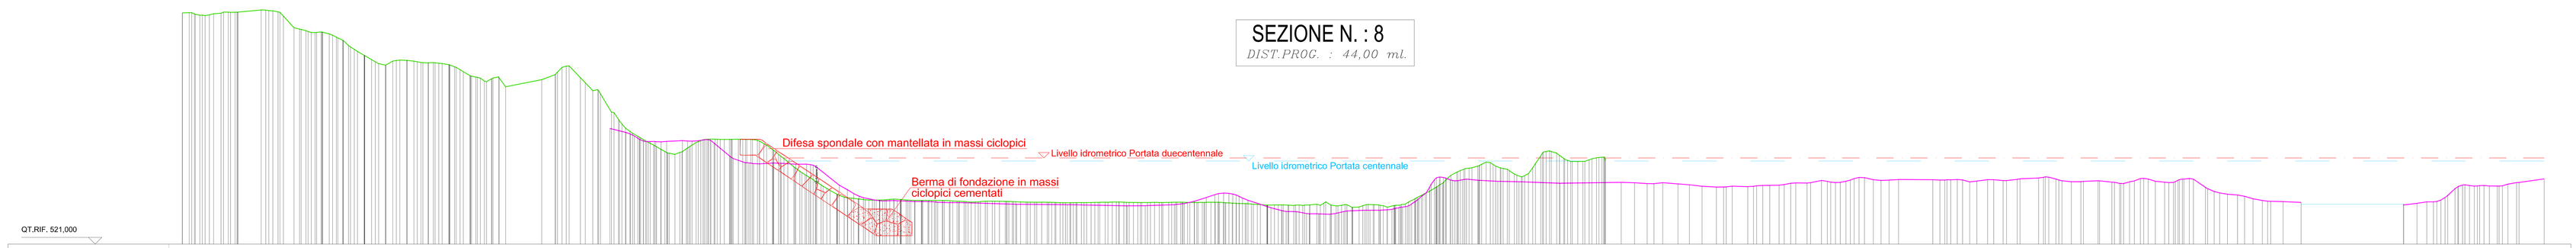

NUMERO								
QUOTE TERRENO 27-12-2016								
QUOTE TERRENO 06-03-2016								
DISTANZE	11.24	7.79	3.52	37.04	66.59	7.65	10.48	

SEZIONE N. : 9

DIST.PROG. : 76,00 ml

NUMERO								
QUOTE TERRENO 27-12-2016								
QUOTE TERRENO 06-03-2016								
DISTANZE	49.57	7.65	3.52	36.38	70.61	4.26	13.15	

SEZIONE N. : 10

DIST.PROG. : 107,00 ml.

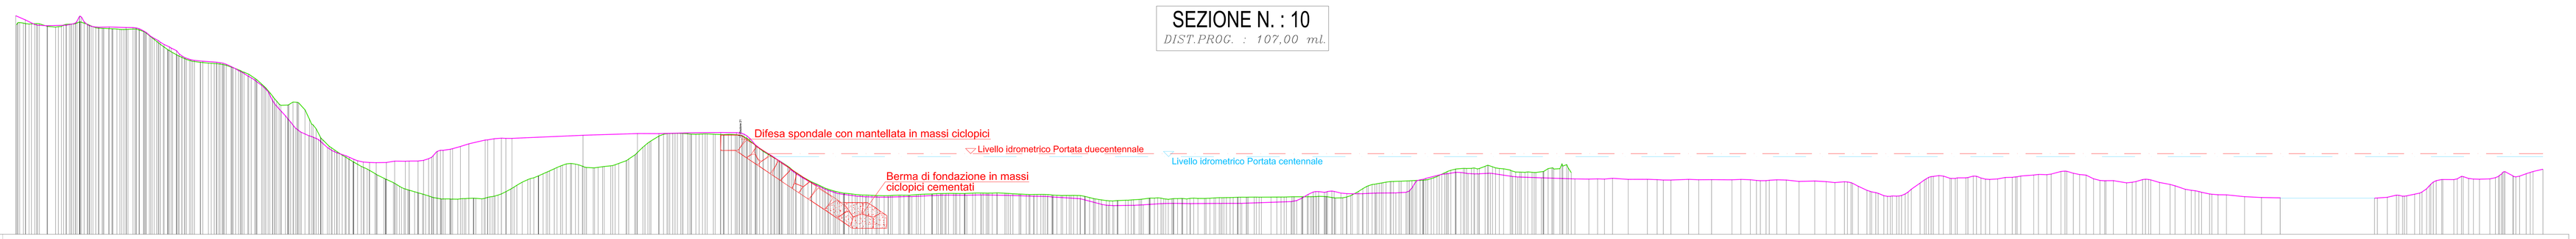

NUMERO									
QUOTE TERRENO 27-12-2016									
QUOTE TERRENO 06-03-2016									
DISTANZE	22.22	33.71	7.82	3.52	40.07	61.43	6.07	7.28	13.00

SEZIONE N. : 11

DIST.PROG. : 138,00 ml.

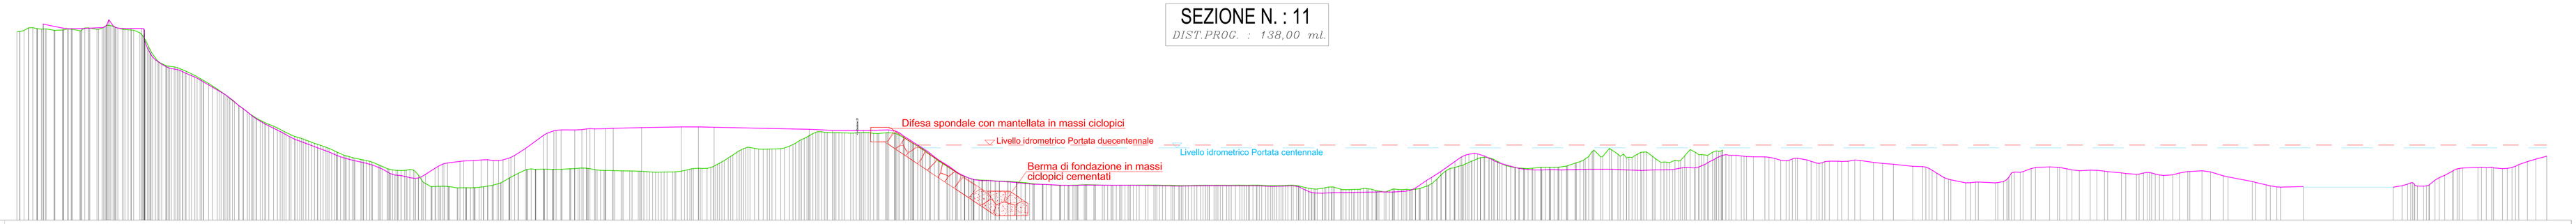

NUMERO									
QUOTE TERRENO 27-12-2016									
QUOTE TERRENO 06-03-2016									
DISTANZE	18.59	50.42	7.82	3.52	32.52	66.87	4.65	7.33	12.53