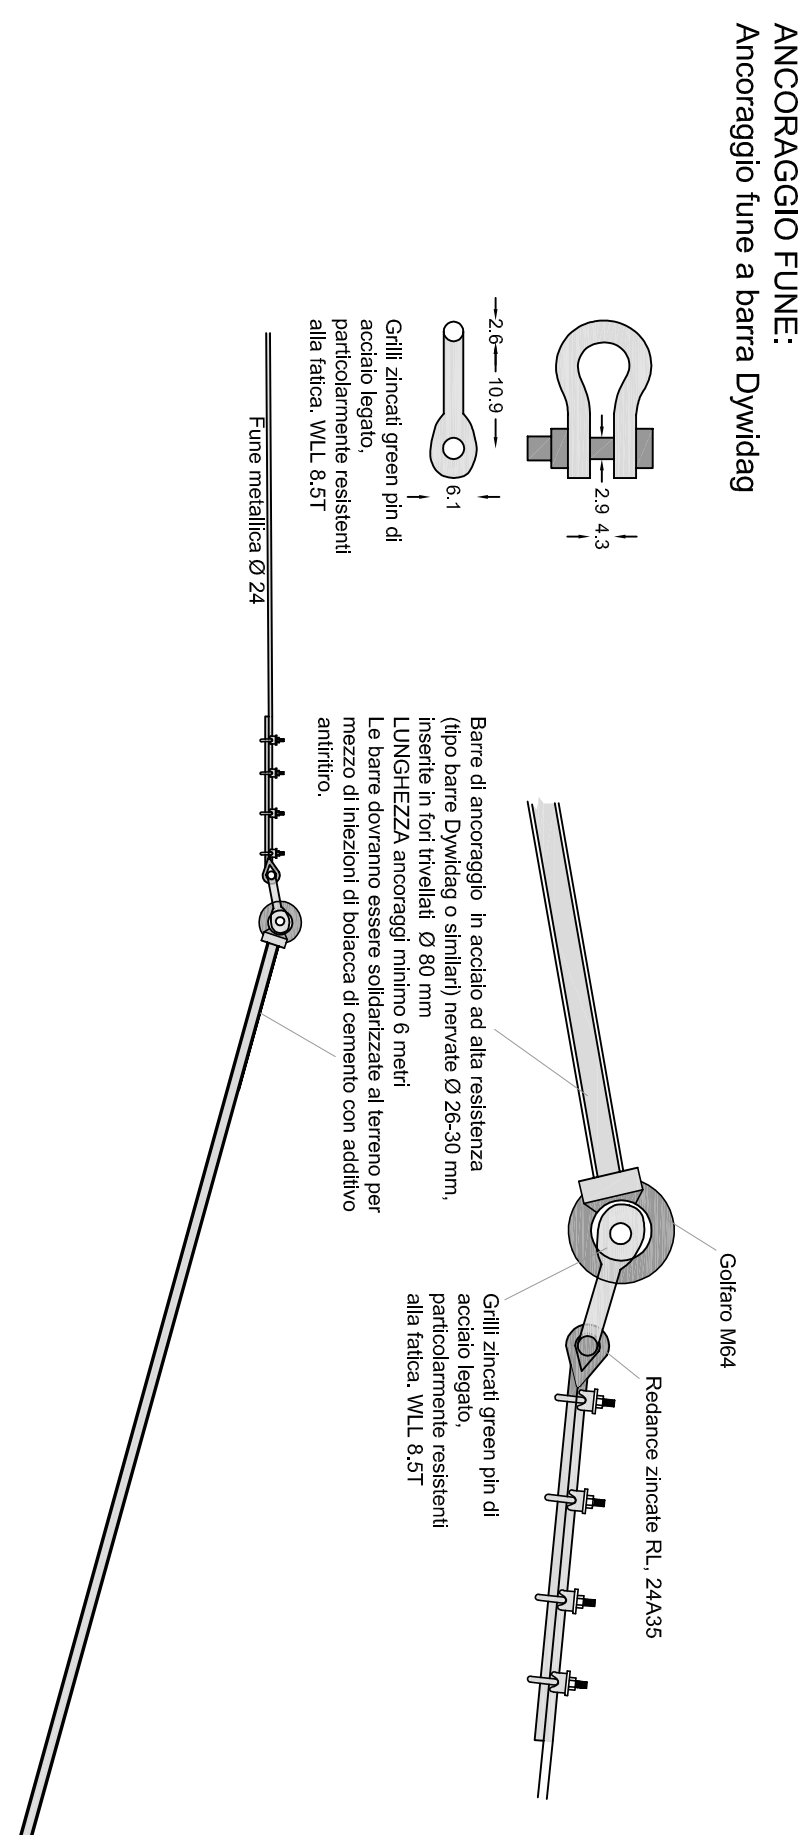
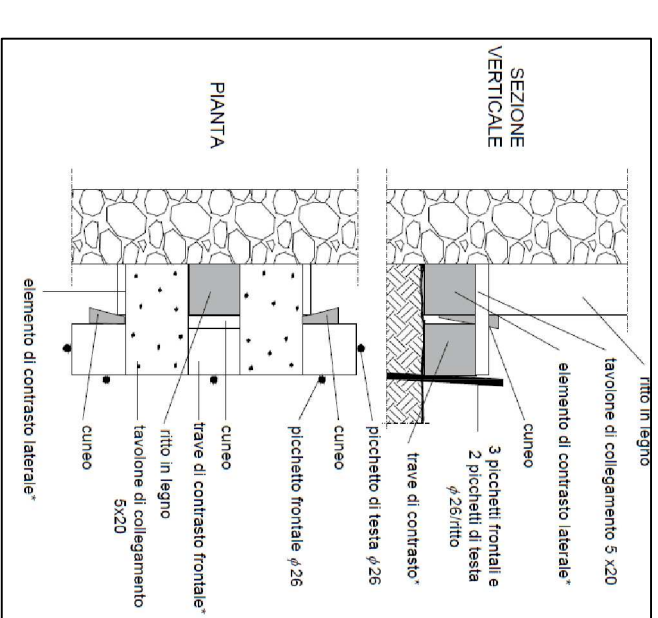
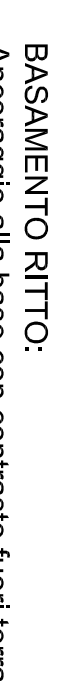
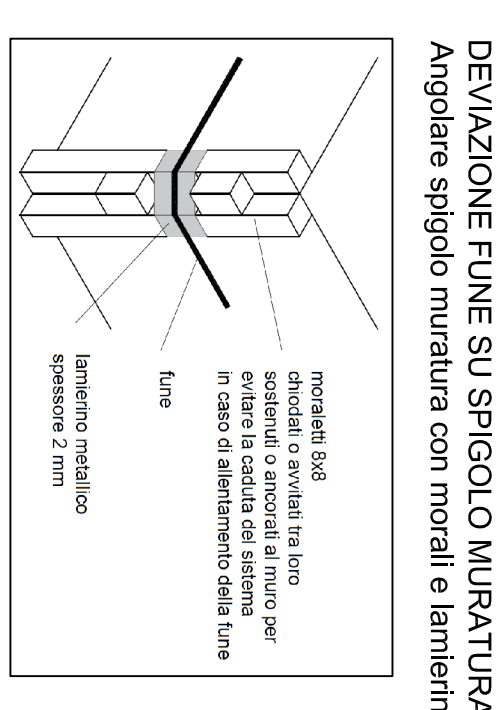
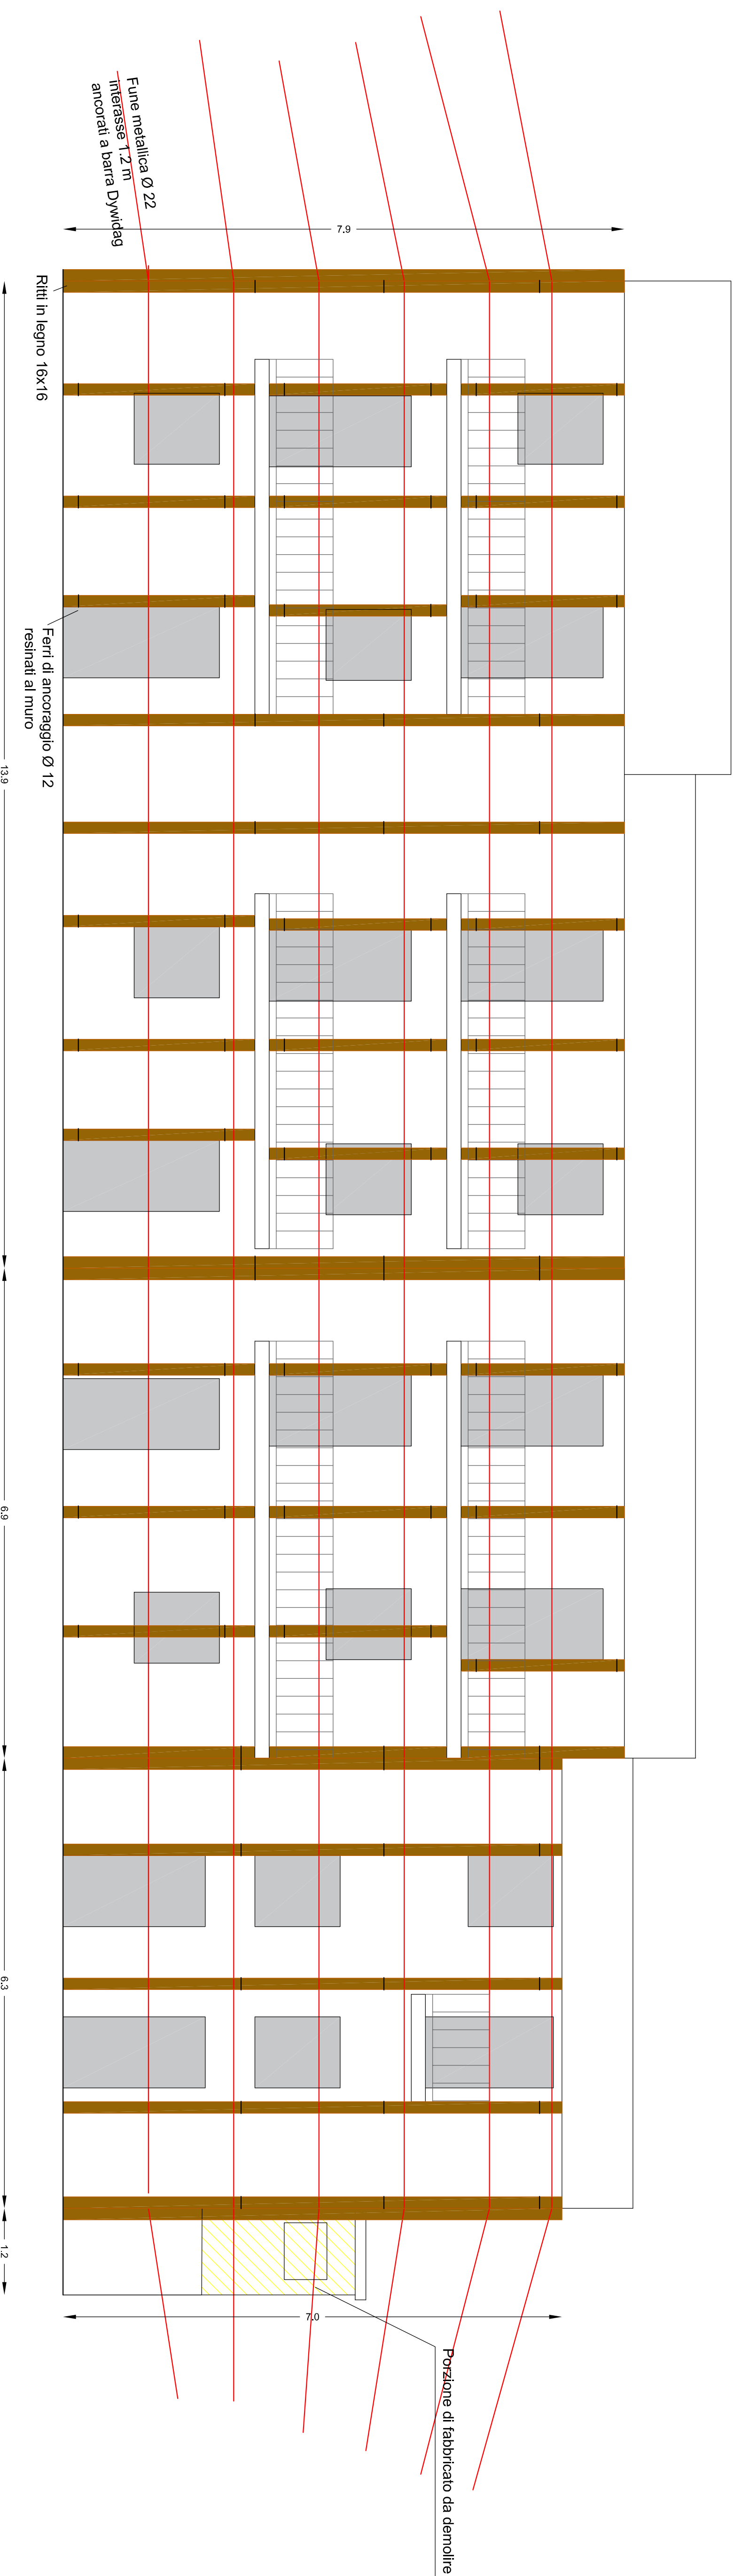
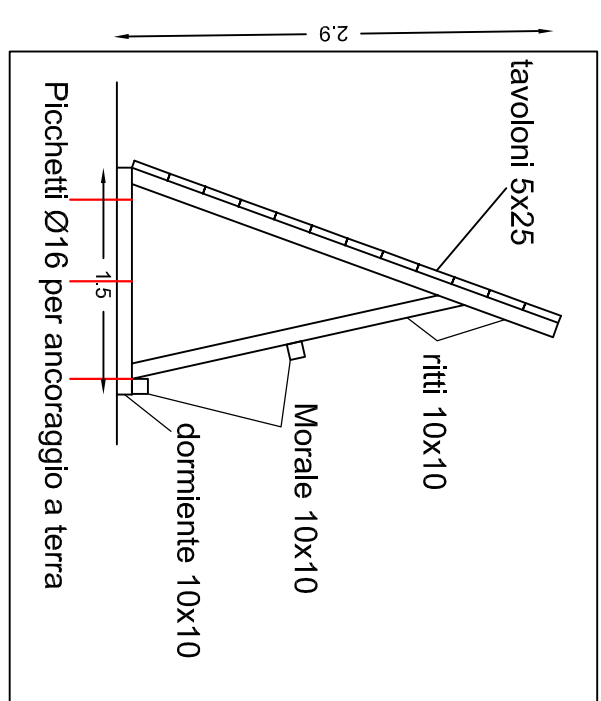
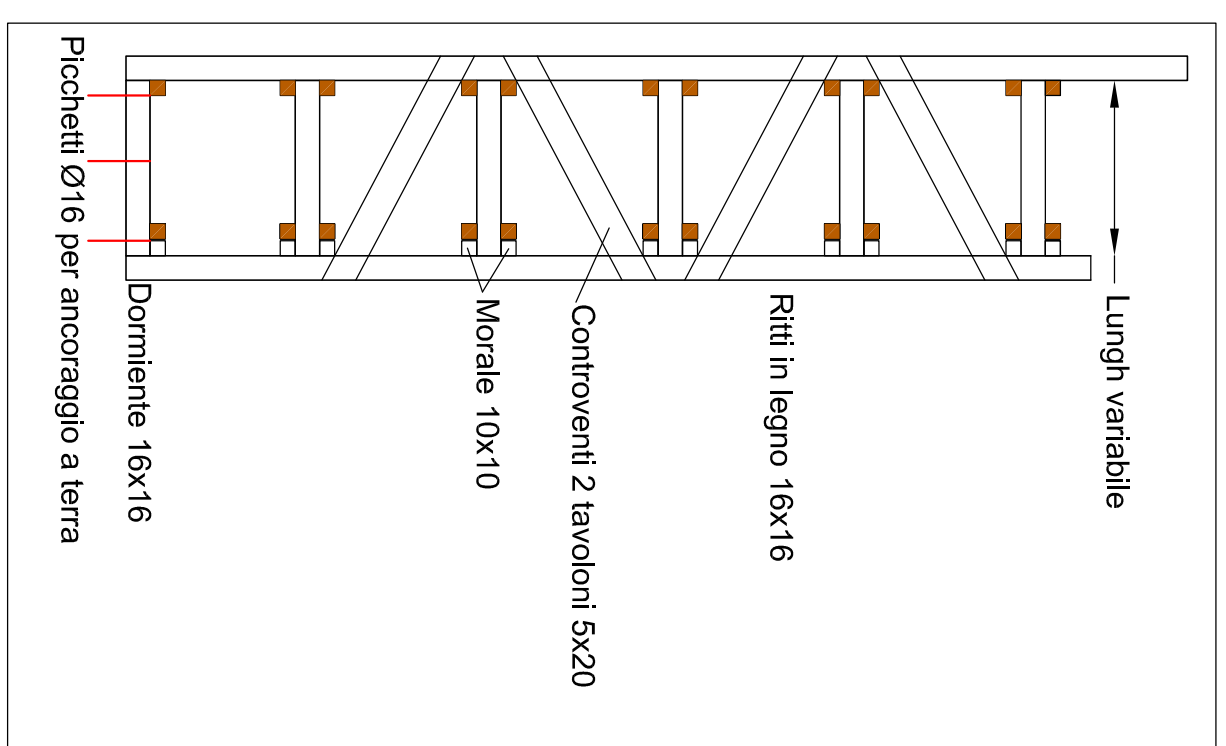
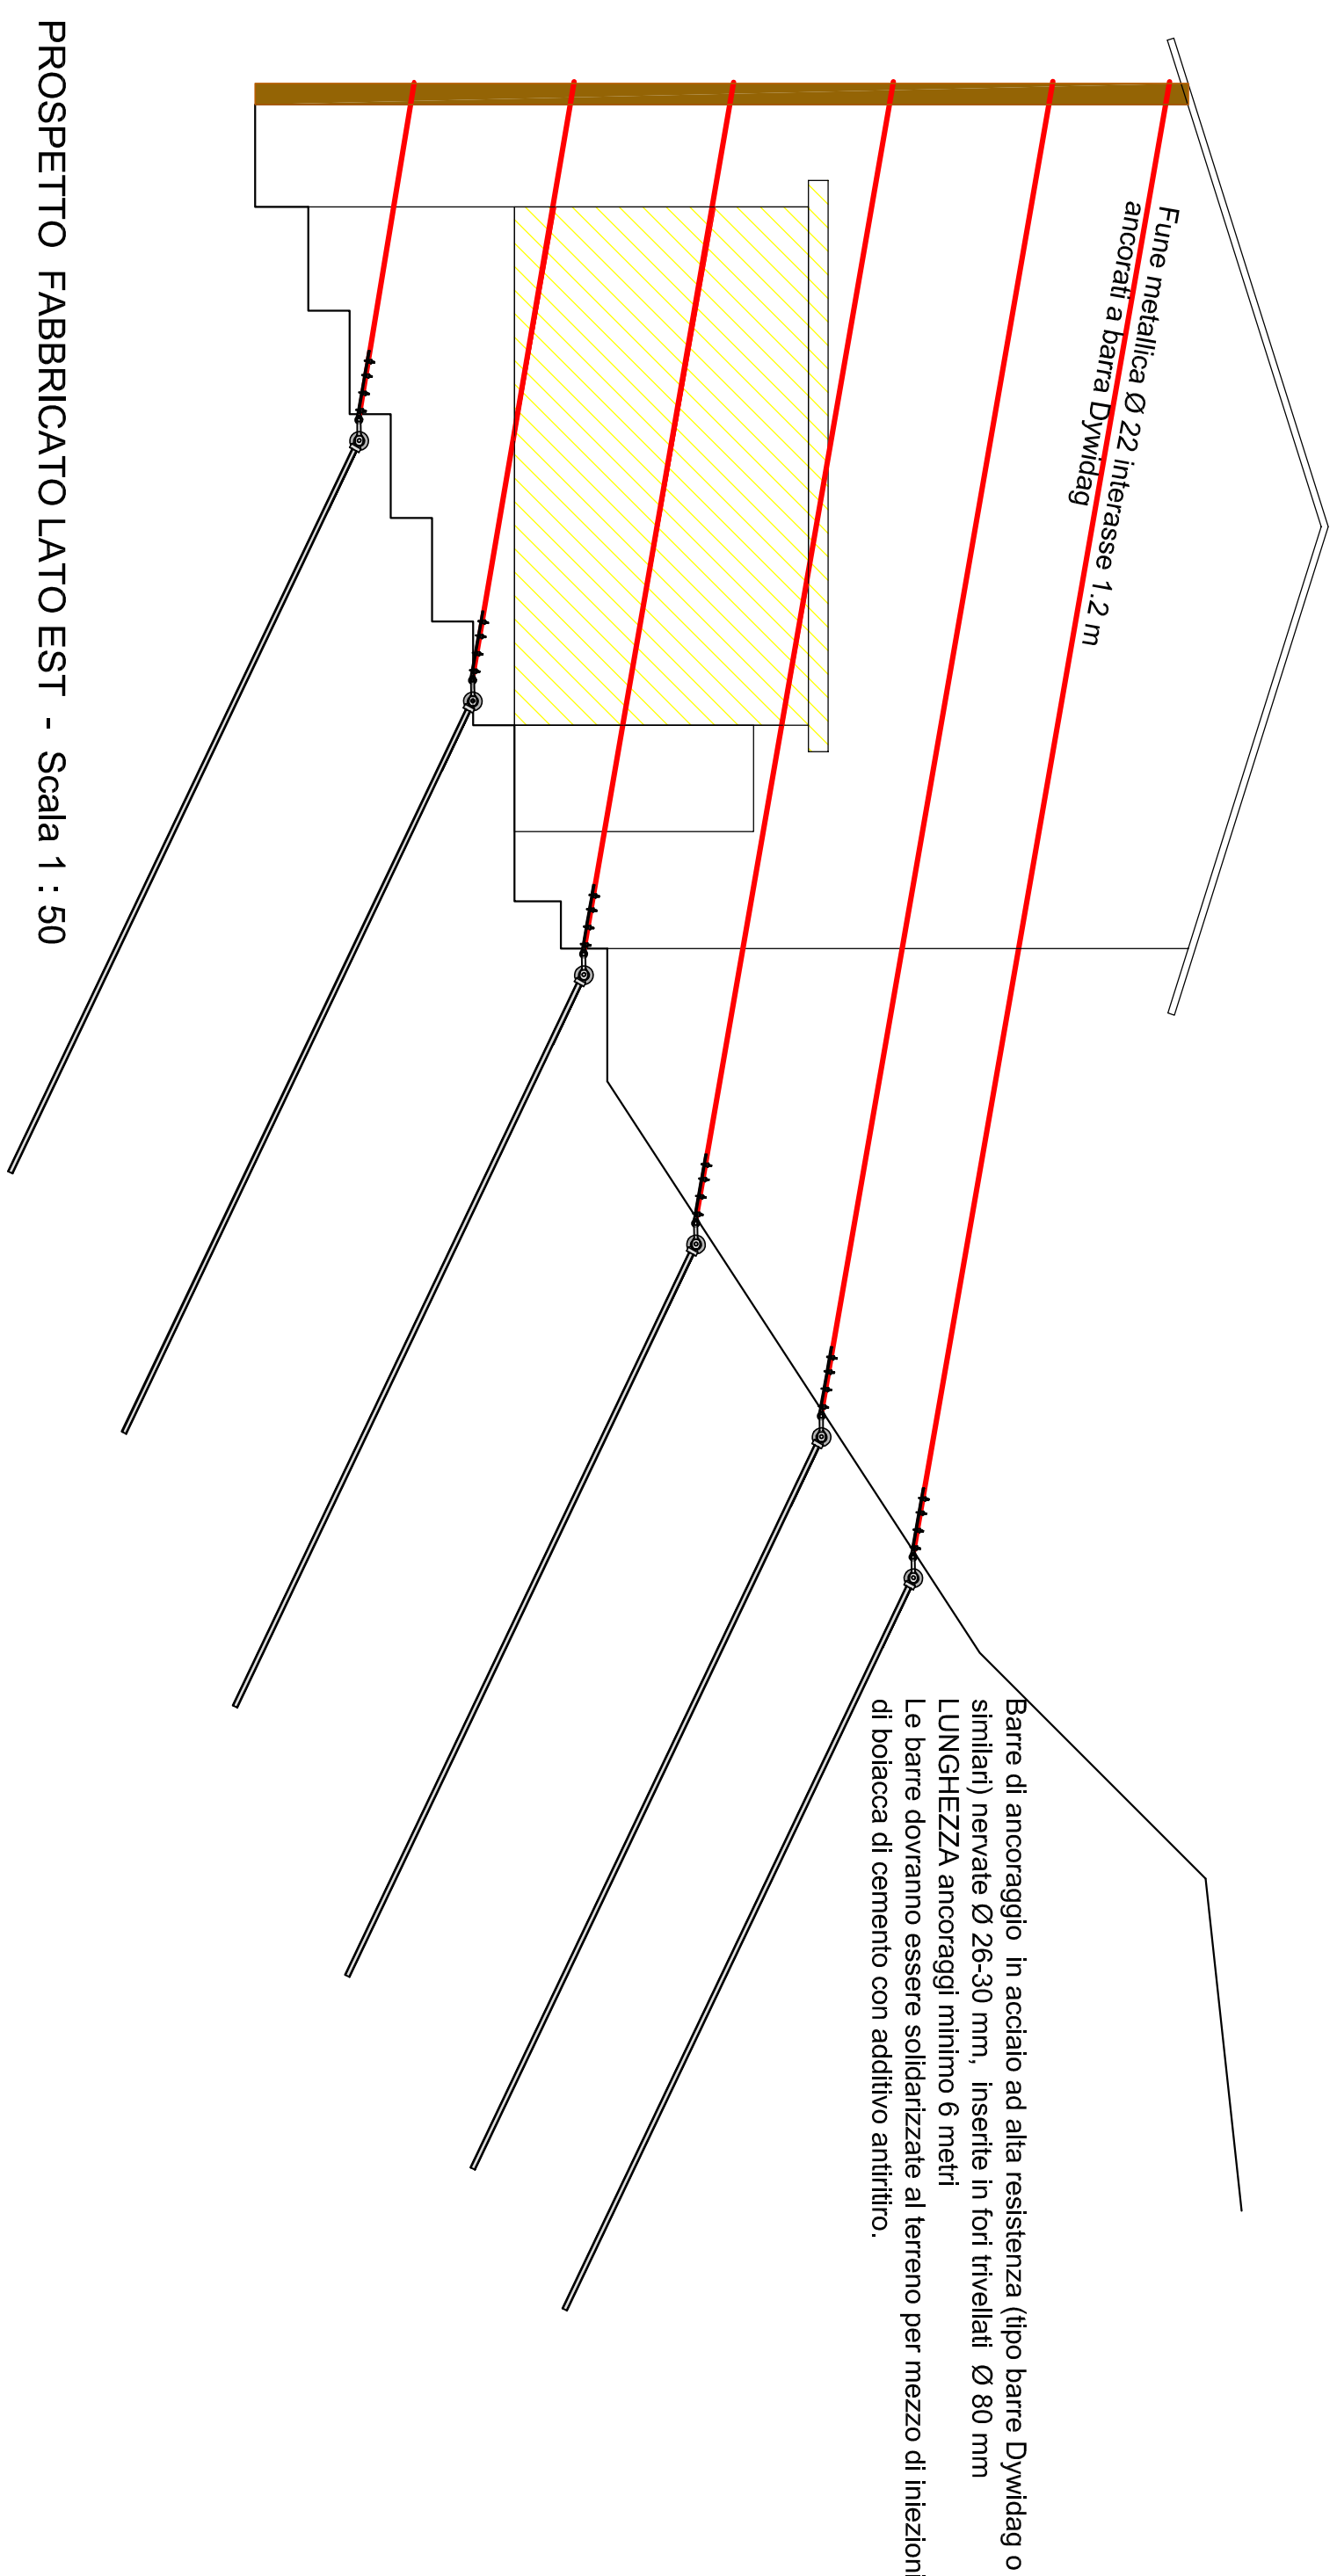
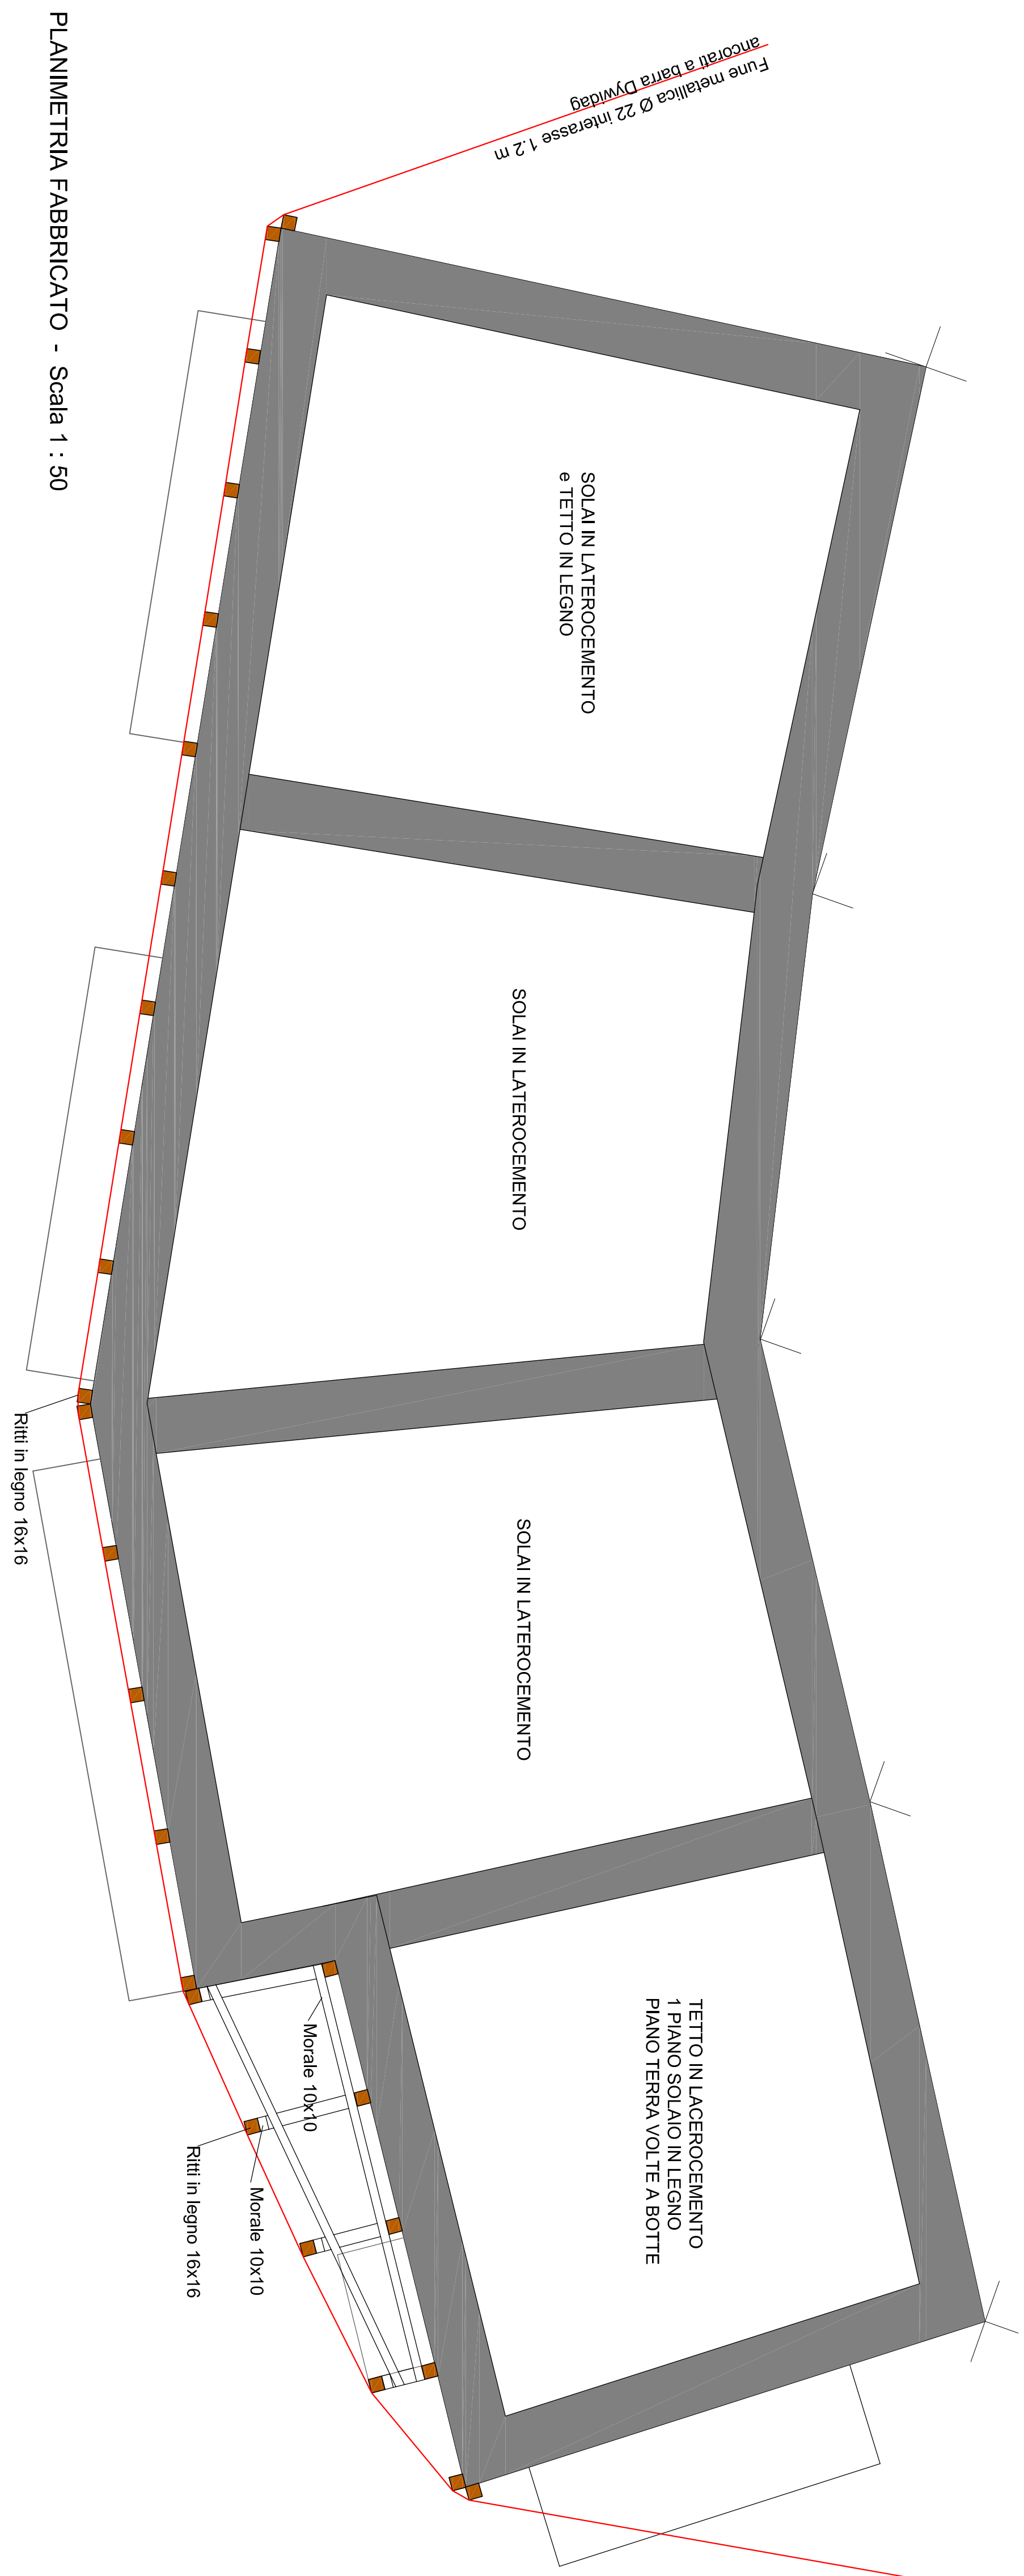
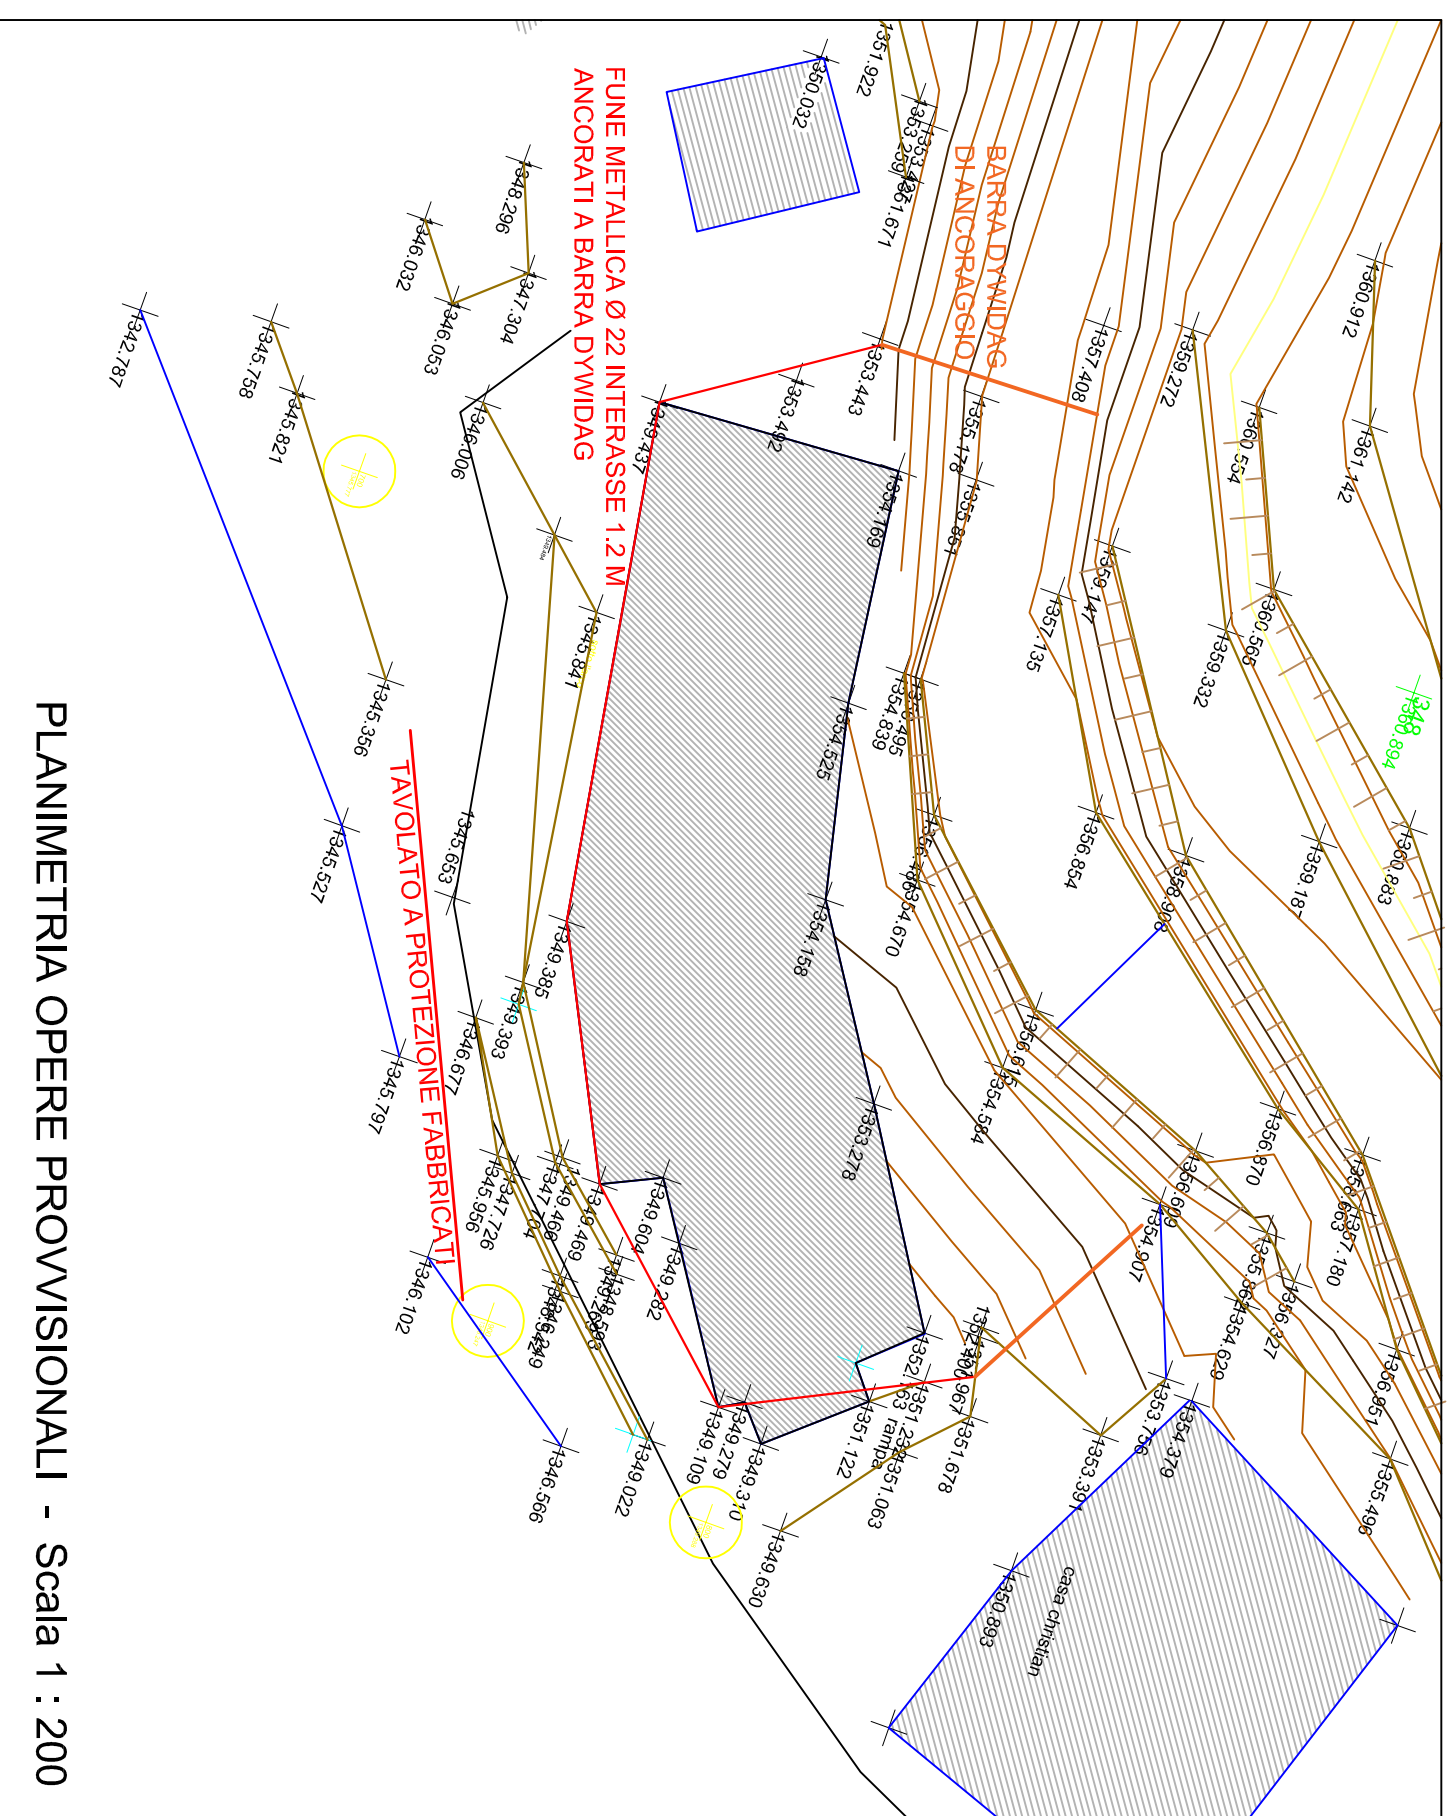
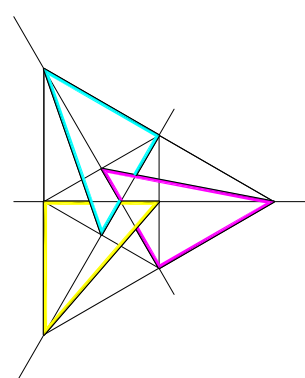


[illegible]

		
Via Cuneo n.30 - 11051 - Azzate (SV) tel:0182/664302 email:stapgo@benoit.it		
STUDIO ASSOCIATO DI INGEGNERIA, GEOLOGIA E ARCHITETTURA		
COMUNE DI BRIGA ALTA PROVINCIA DI CUNEO		
ELABORATI GRAFICI		
"SISTEMAZIONE MOVIMENTO FRANOSO IN FRAZ. PIAGIA CODICE INTERVENTO CN_A18_430_16_142"		
PROGETTO ESECUTIVO		
REVISIONE	DESCRIZIONE	DATA
Commitente: COMUNE DI BRIGA ALTA		SCALA VARIE
TAV. 6	OPERE PROVVISORIALI FABBRICATI PROPEDEUTICHE ALLA DEMOLIZIONE	
Progettisti: Ing. MAURO MARCHIANO Geol. VITTORIO VEZZARO		DATA: APRILE 2017