



Planimetria Generale  
stato di progetto  
scala 1:500

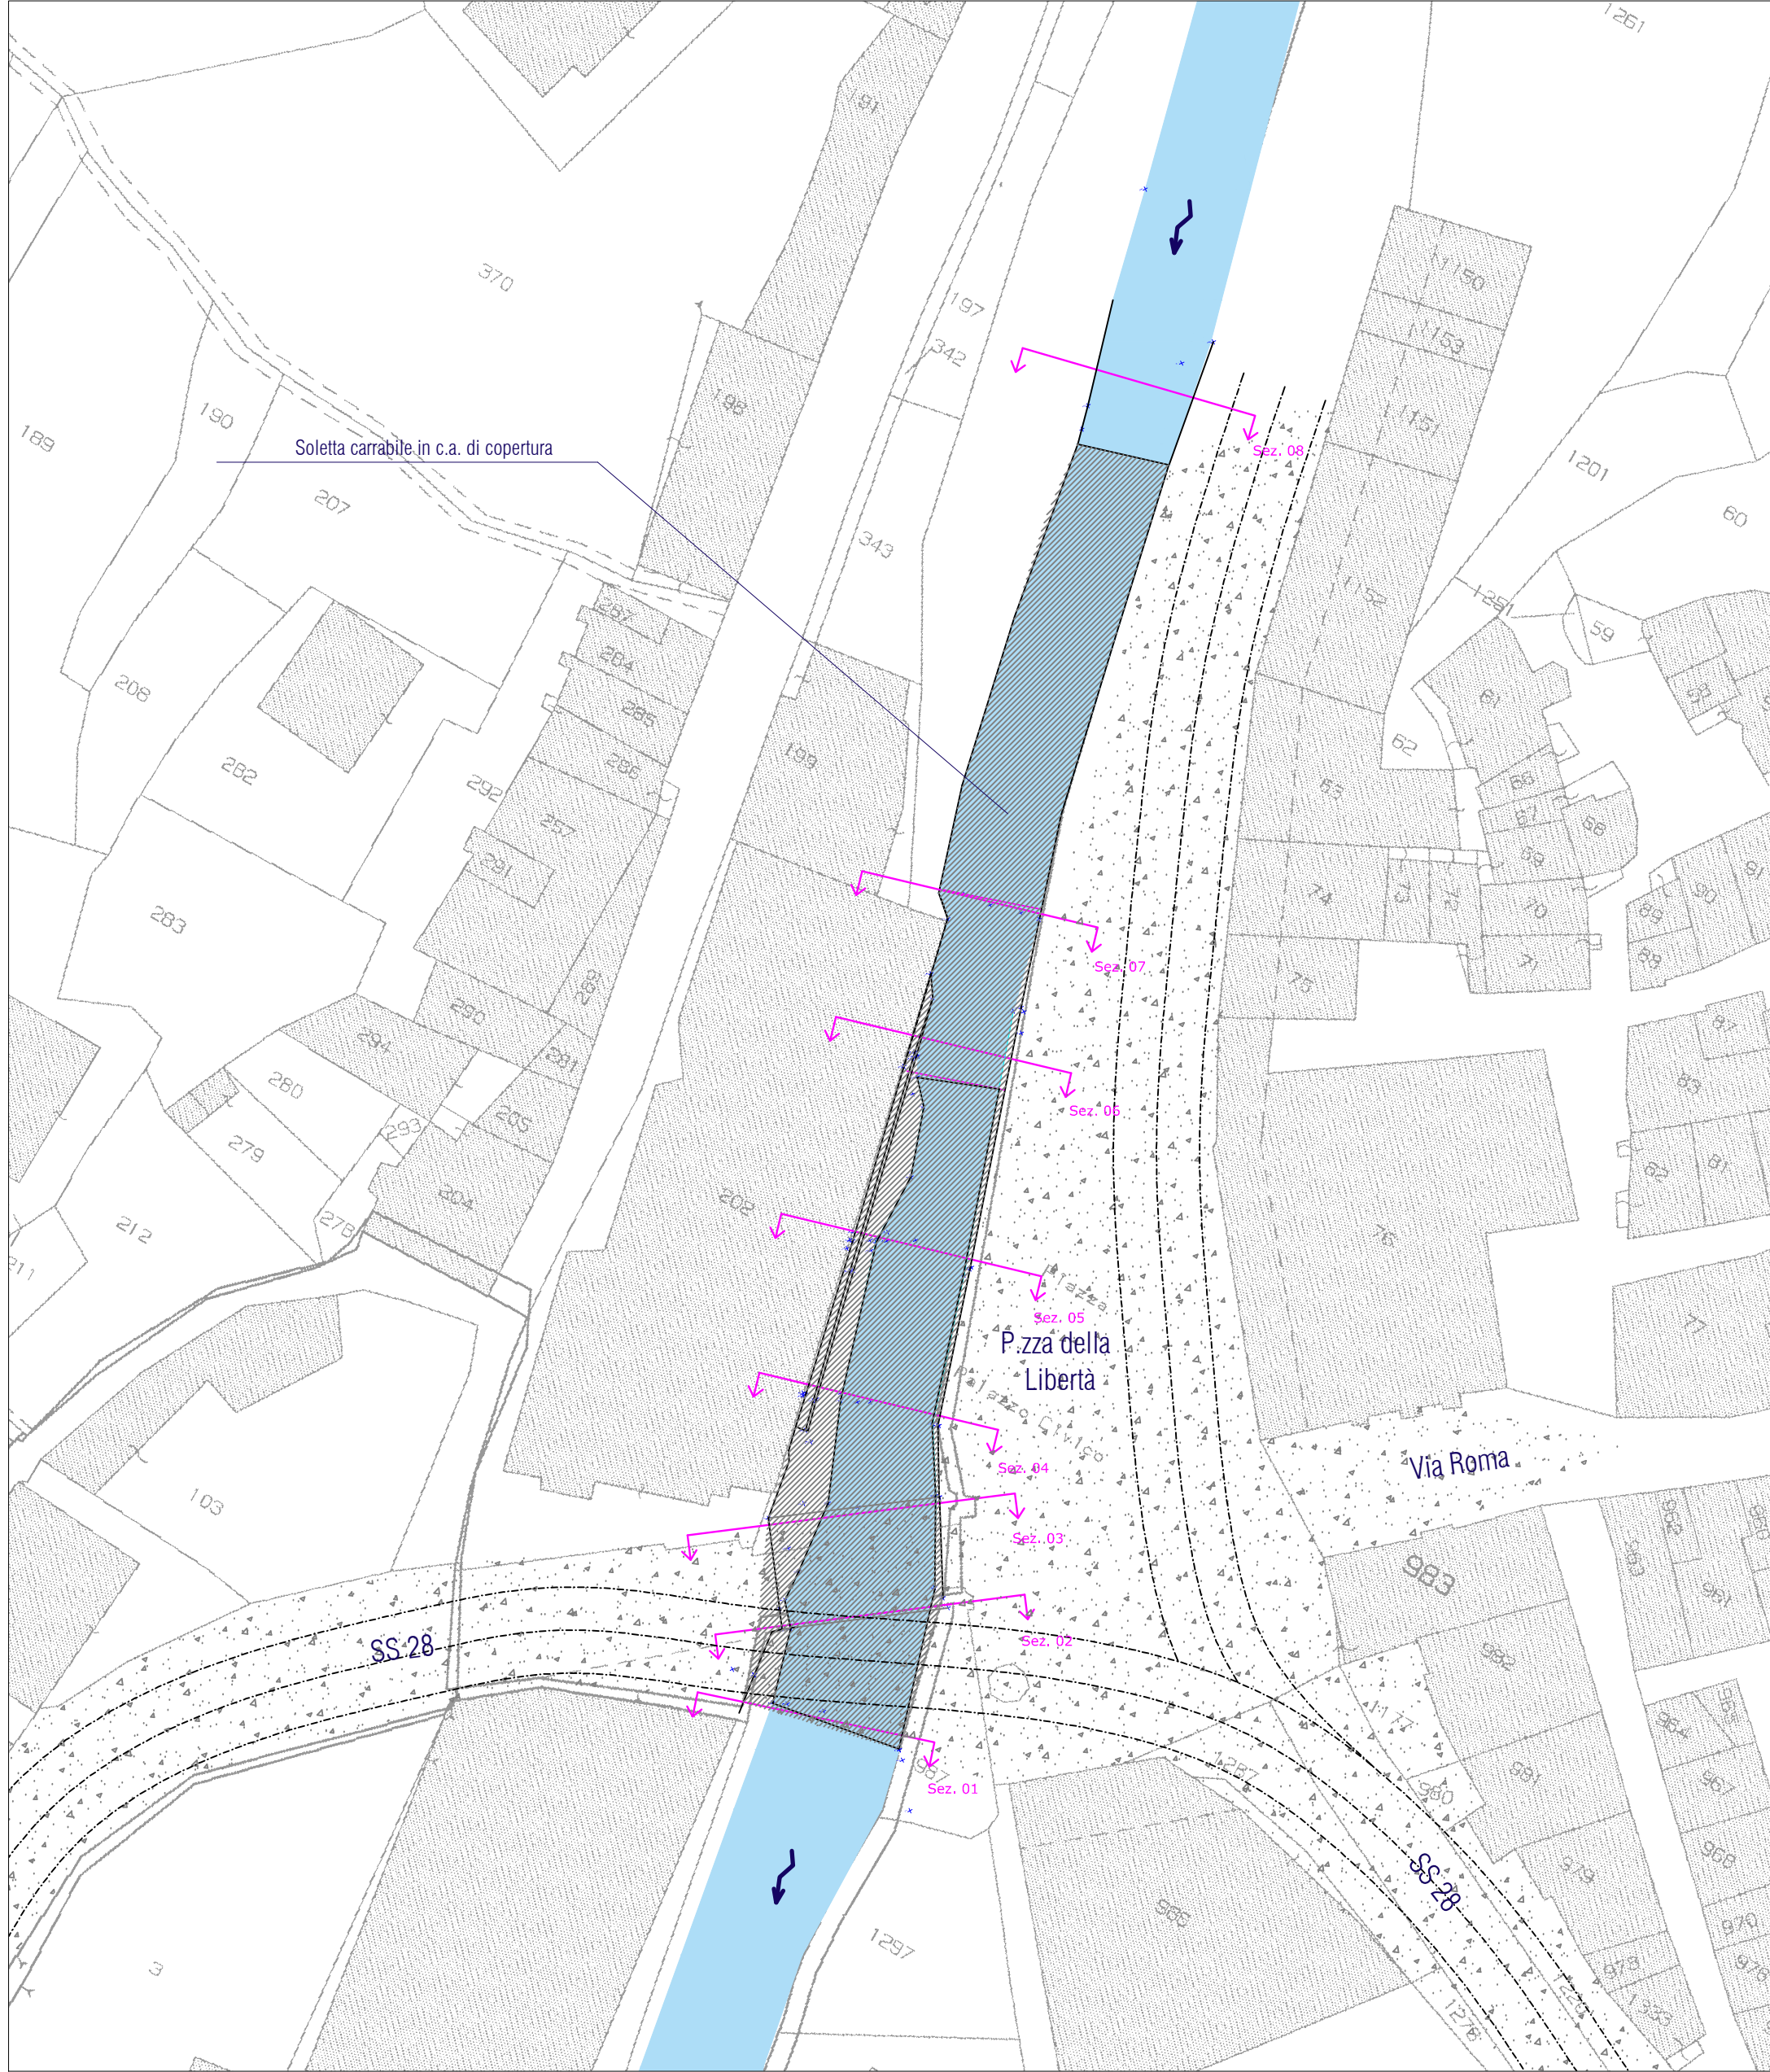

Planimetria di Dettaglio  
stato di progetto  
scala 1:250

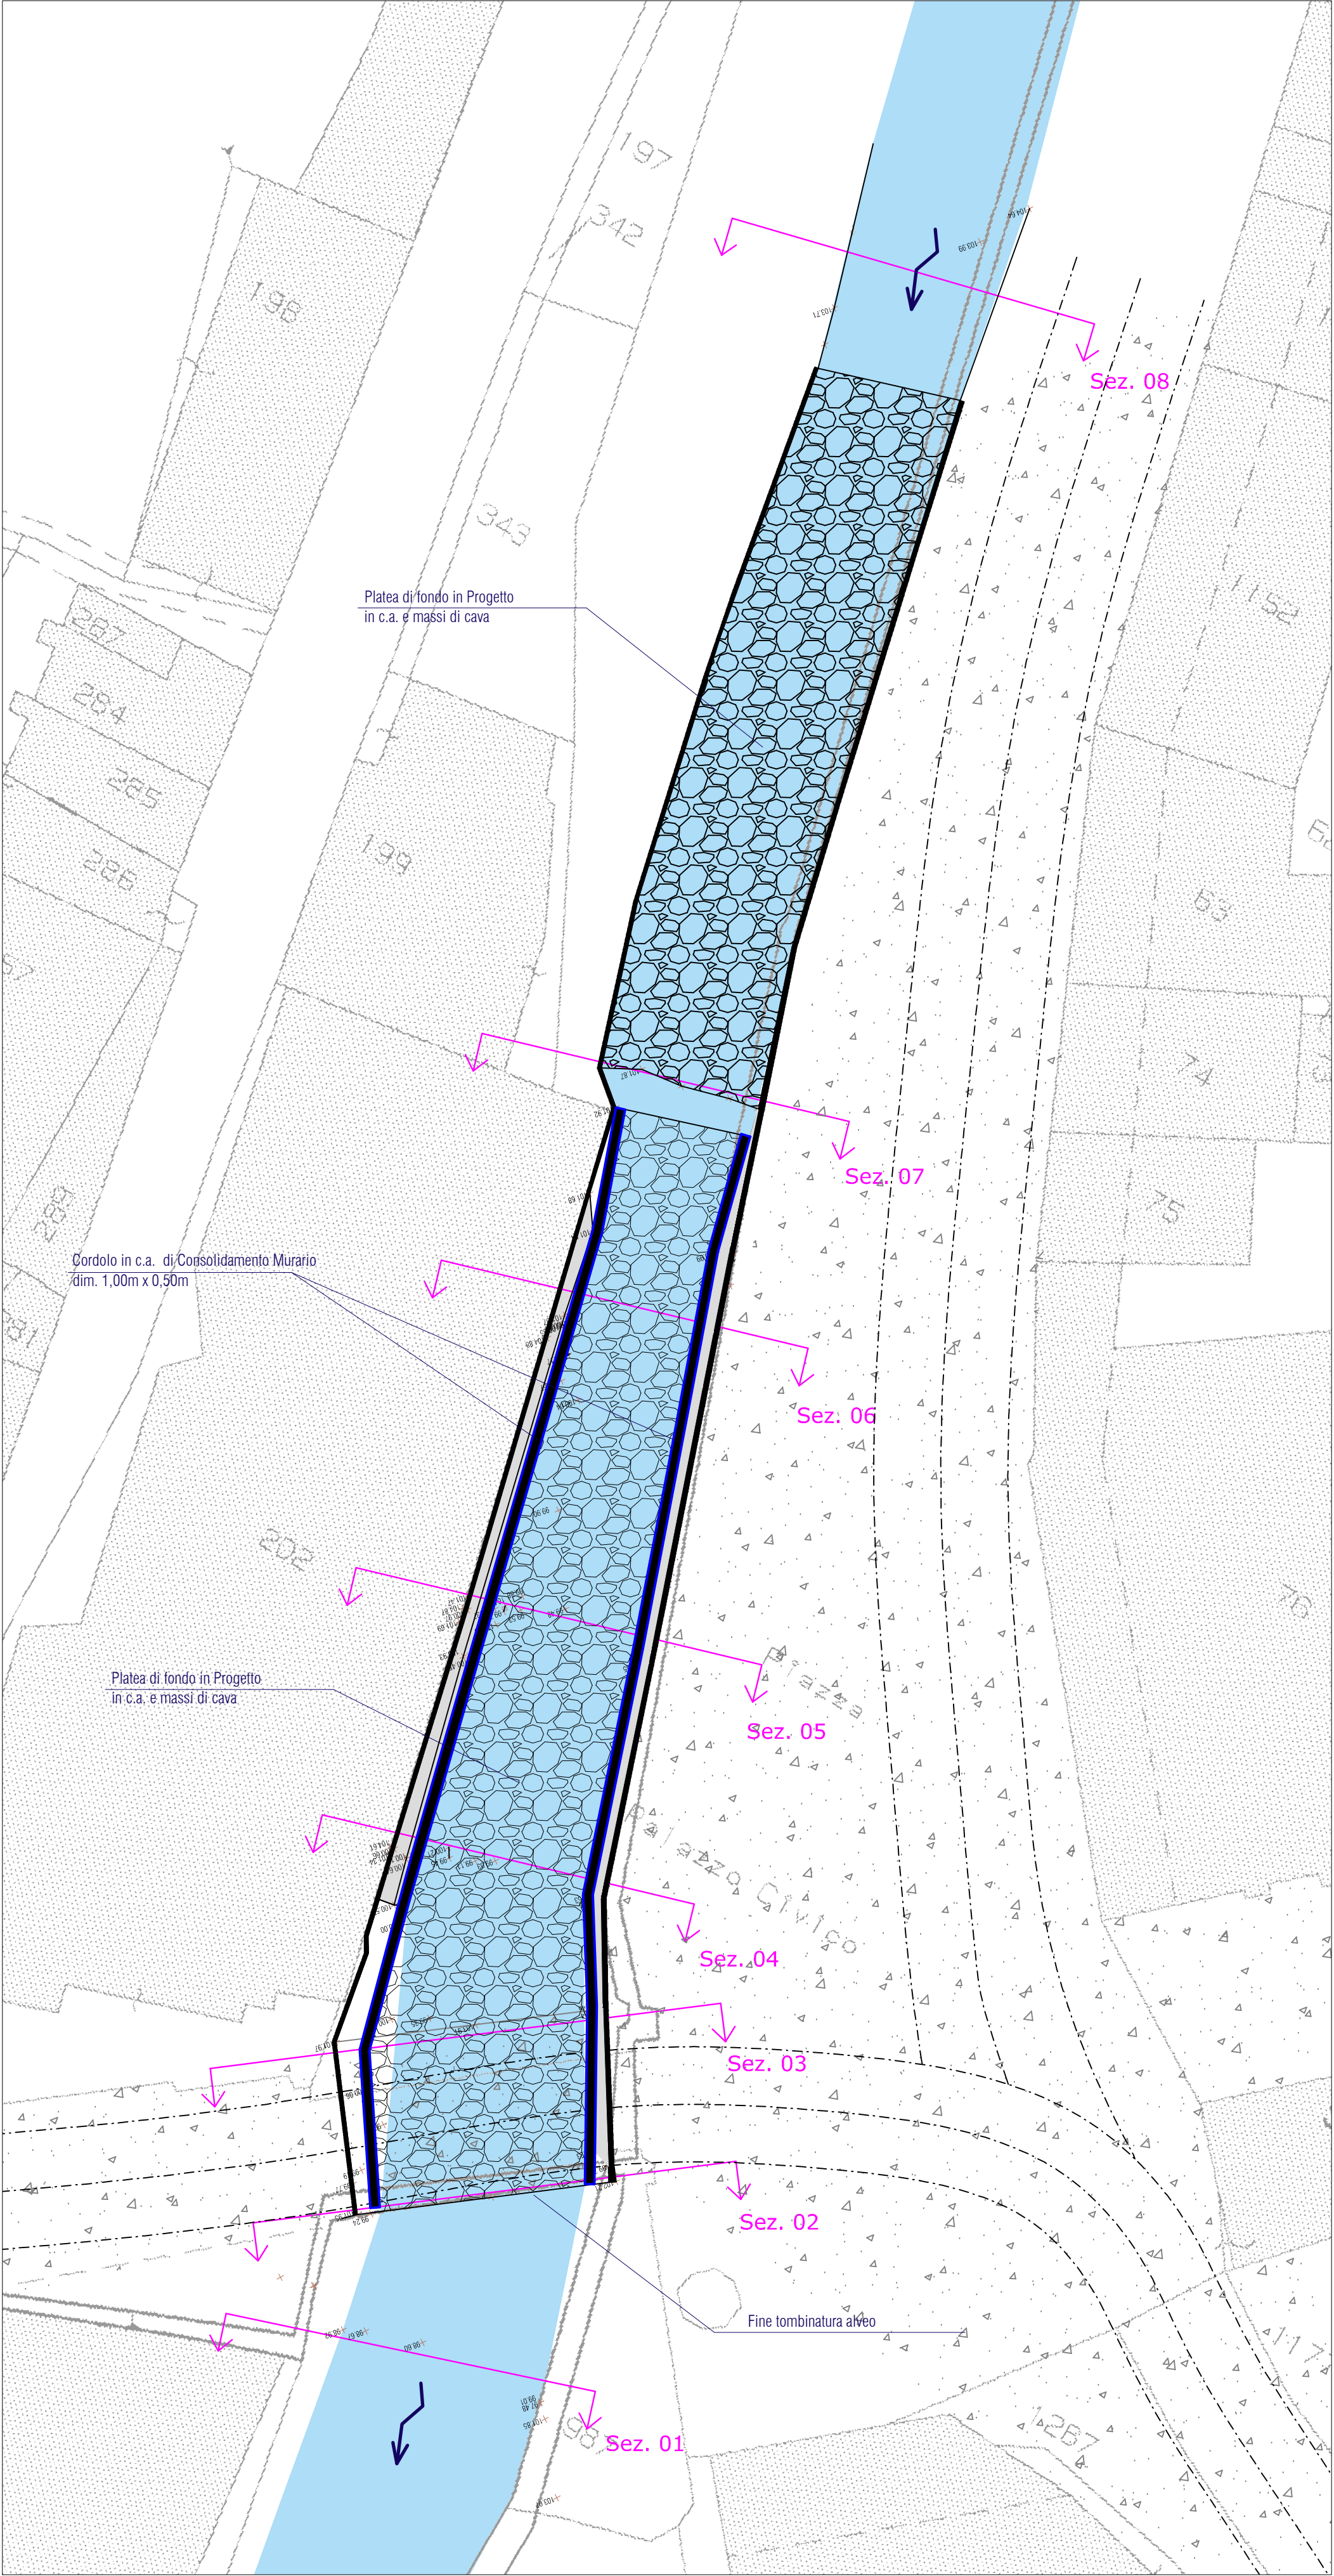

UNIONE MONTANA ALTA VAL TANARO  
Provincia di Cuneo

PROGETTO DEFINITIVO-ESECUTIVO  
oggetto  
Risistemazione dell'alveo e protezione idraulica  
di tratti del torrente Armella e del rio Chiappino

- Estremi di legge:
- Delibera A.T.O. n. 6 del 26.05.2017
  - Regio Decreto n.523 del 25.07.1904 ed s.m.i.
  - Decreto Legislativo n.50 del 19.04.2016 ed s.m.i.

Progettisti	TIMBRO E FIRMA	Committente
GEOM. PIERPAOLO BOCH via Vittorio Emanuele, 166 12075 Garosio (CN) p.IVA 02738840046 Tel. 017481066 p.boch@libero.it pierpaolo.boch@geopec.it		UNIONE MONTANA ALTA VAL TANARO via al Santuario n.2 12075 Garosio (CN)
ING. LUCA GALVAGNO via Orti, 1 - 12078 Ormea (CN) p.IVA 03299910046 Tel. 0174391500 galvagno.luca@gmail.com luca.galgagno@ingpec.eu		

allegato	tipo allegato	scala
3B	PLANIMETRIA DELLO STATO DI PROGETTO (ARMELLA - P.ZZA DELLA LIBERTÀ)	1:250-500

creato da:	revisione n.	data e luogo di emissione
ING. LUCA GALVAGNO GEO. PIERPAOLO BOCH		ORMEA, APRILE2018