


Planimetria Generale - Stato di Fatto
scala 1:200

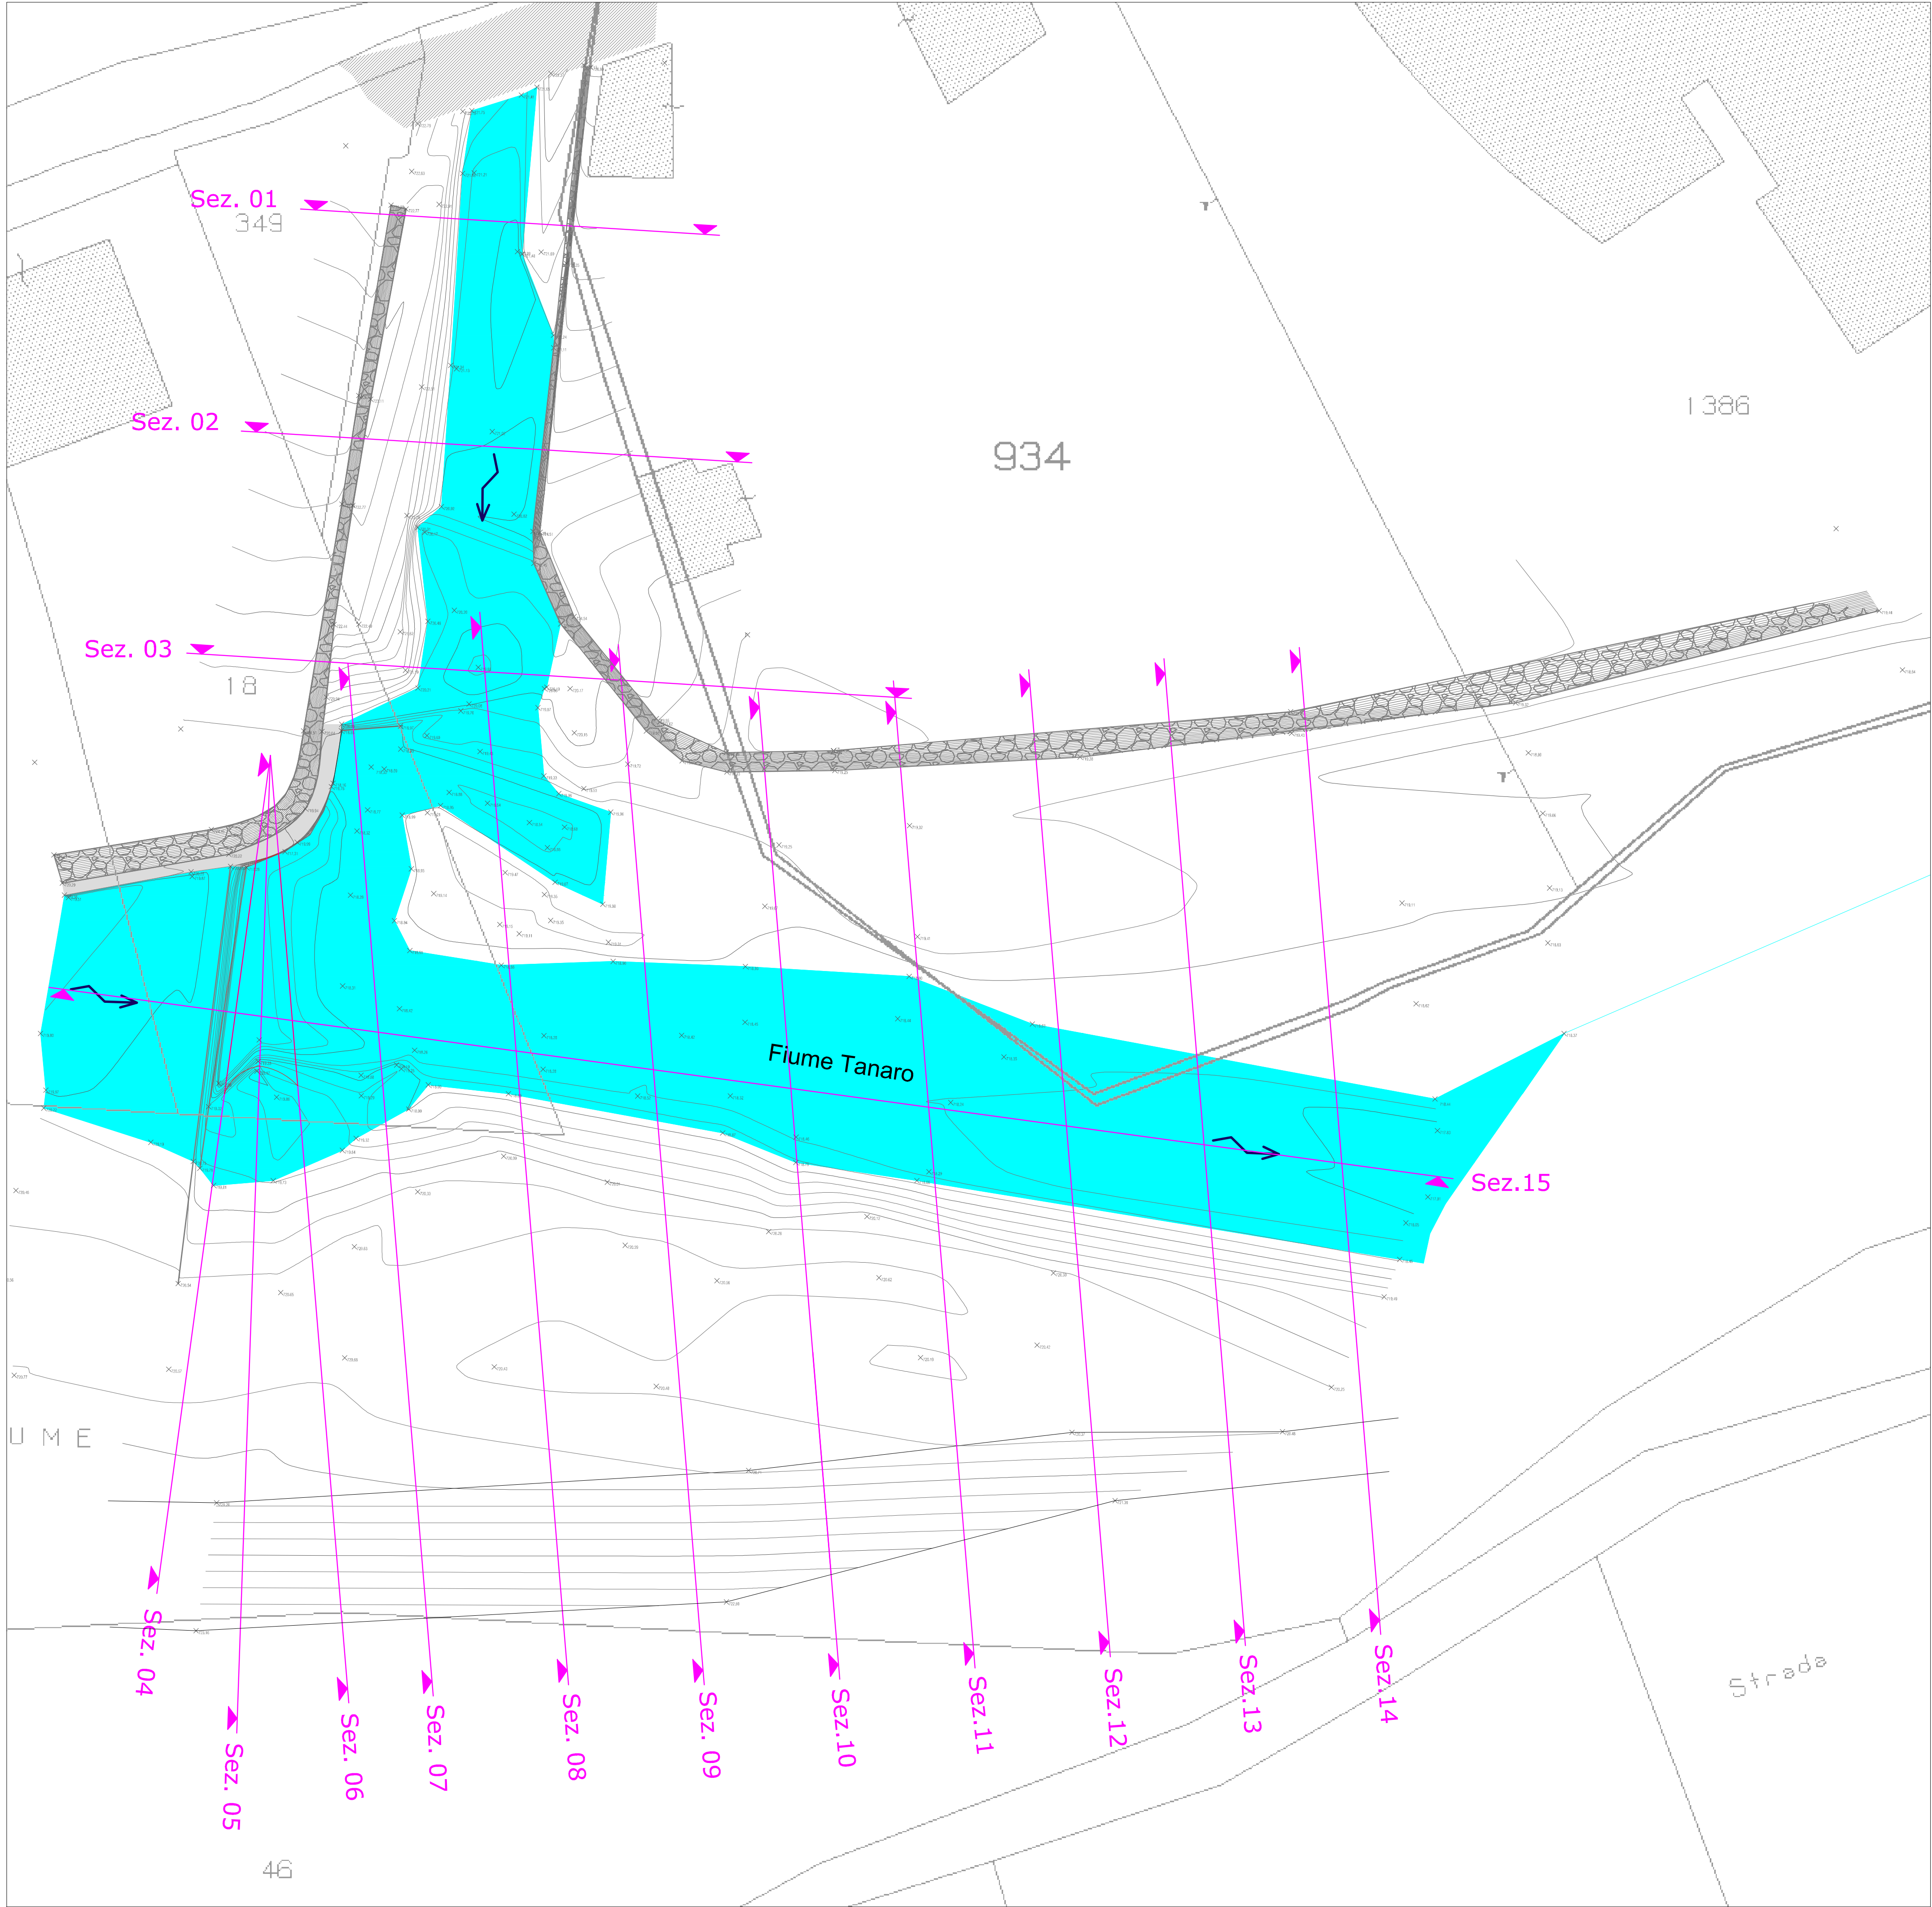

UNIONE MONTANA ALTA VAL TANARO
Provincia di Cuneo

PROGETTO DEFINITIVO-ESECUTIVO
oggetto
Risistemazione dell'alveo e protezione idraulica
di tratti del torrente Armella e del rio Chiappino

- Estremi di legge:
- Delibera A.T.O. n.6 del 26.05.2017
 - Regio Decreto n.523 del 25.07.1904 ed s.m.i.
 - Decreto Legislativo n.50 del 19.04.2016 ed s.m.i.

Progettisti	TIMBRO E FIRMA	Committente
GEOM. PIERPAOLO BOCH via Vittorio Emanuele, 166 12075 Gressio (CN) p.IVA 02738840046 Tel. 017481066 p.boch@libero.it pierpaolo.boch@geopec.it		UNIONE MONTANA ALTA VAL TANARO via al Santuario n.2 12075 Gressio (CN)
ING. LUCA GALVAGNO via Orti, 1 - 12078 Ormaia (CN) p.IVA 03299910046 Tel. 0174391500 galvagno.luca@gmail.com luca.galgvagno@ingpec.eu		

allegato	tipo allegato	scala
3E	PLANIMETRIA DELLO STATO DI FATTO (CONFLUENZA ARMELLA-TANARO)	1:200

creato da: ING. LUCA GALVAGNO GEOM. PIERPAOLO BOCH	revisione n.	data e luogo di emissione ORMEA, APRILE2018
--	--------------	--