

PLANIMETRIA D'INTERVENTO

Scala 1:1.000

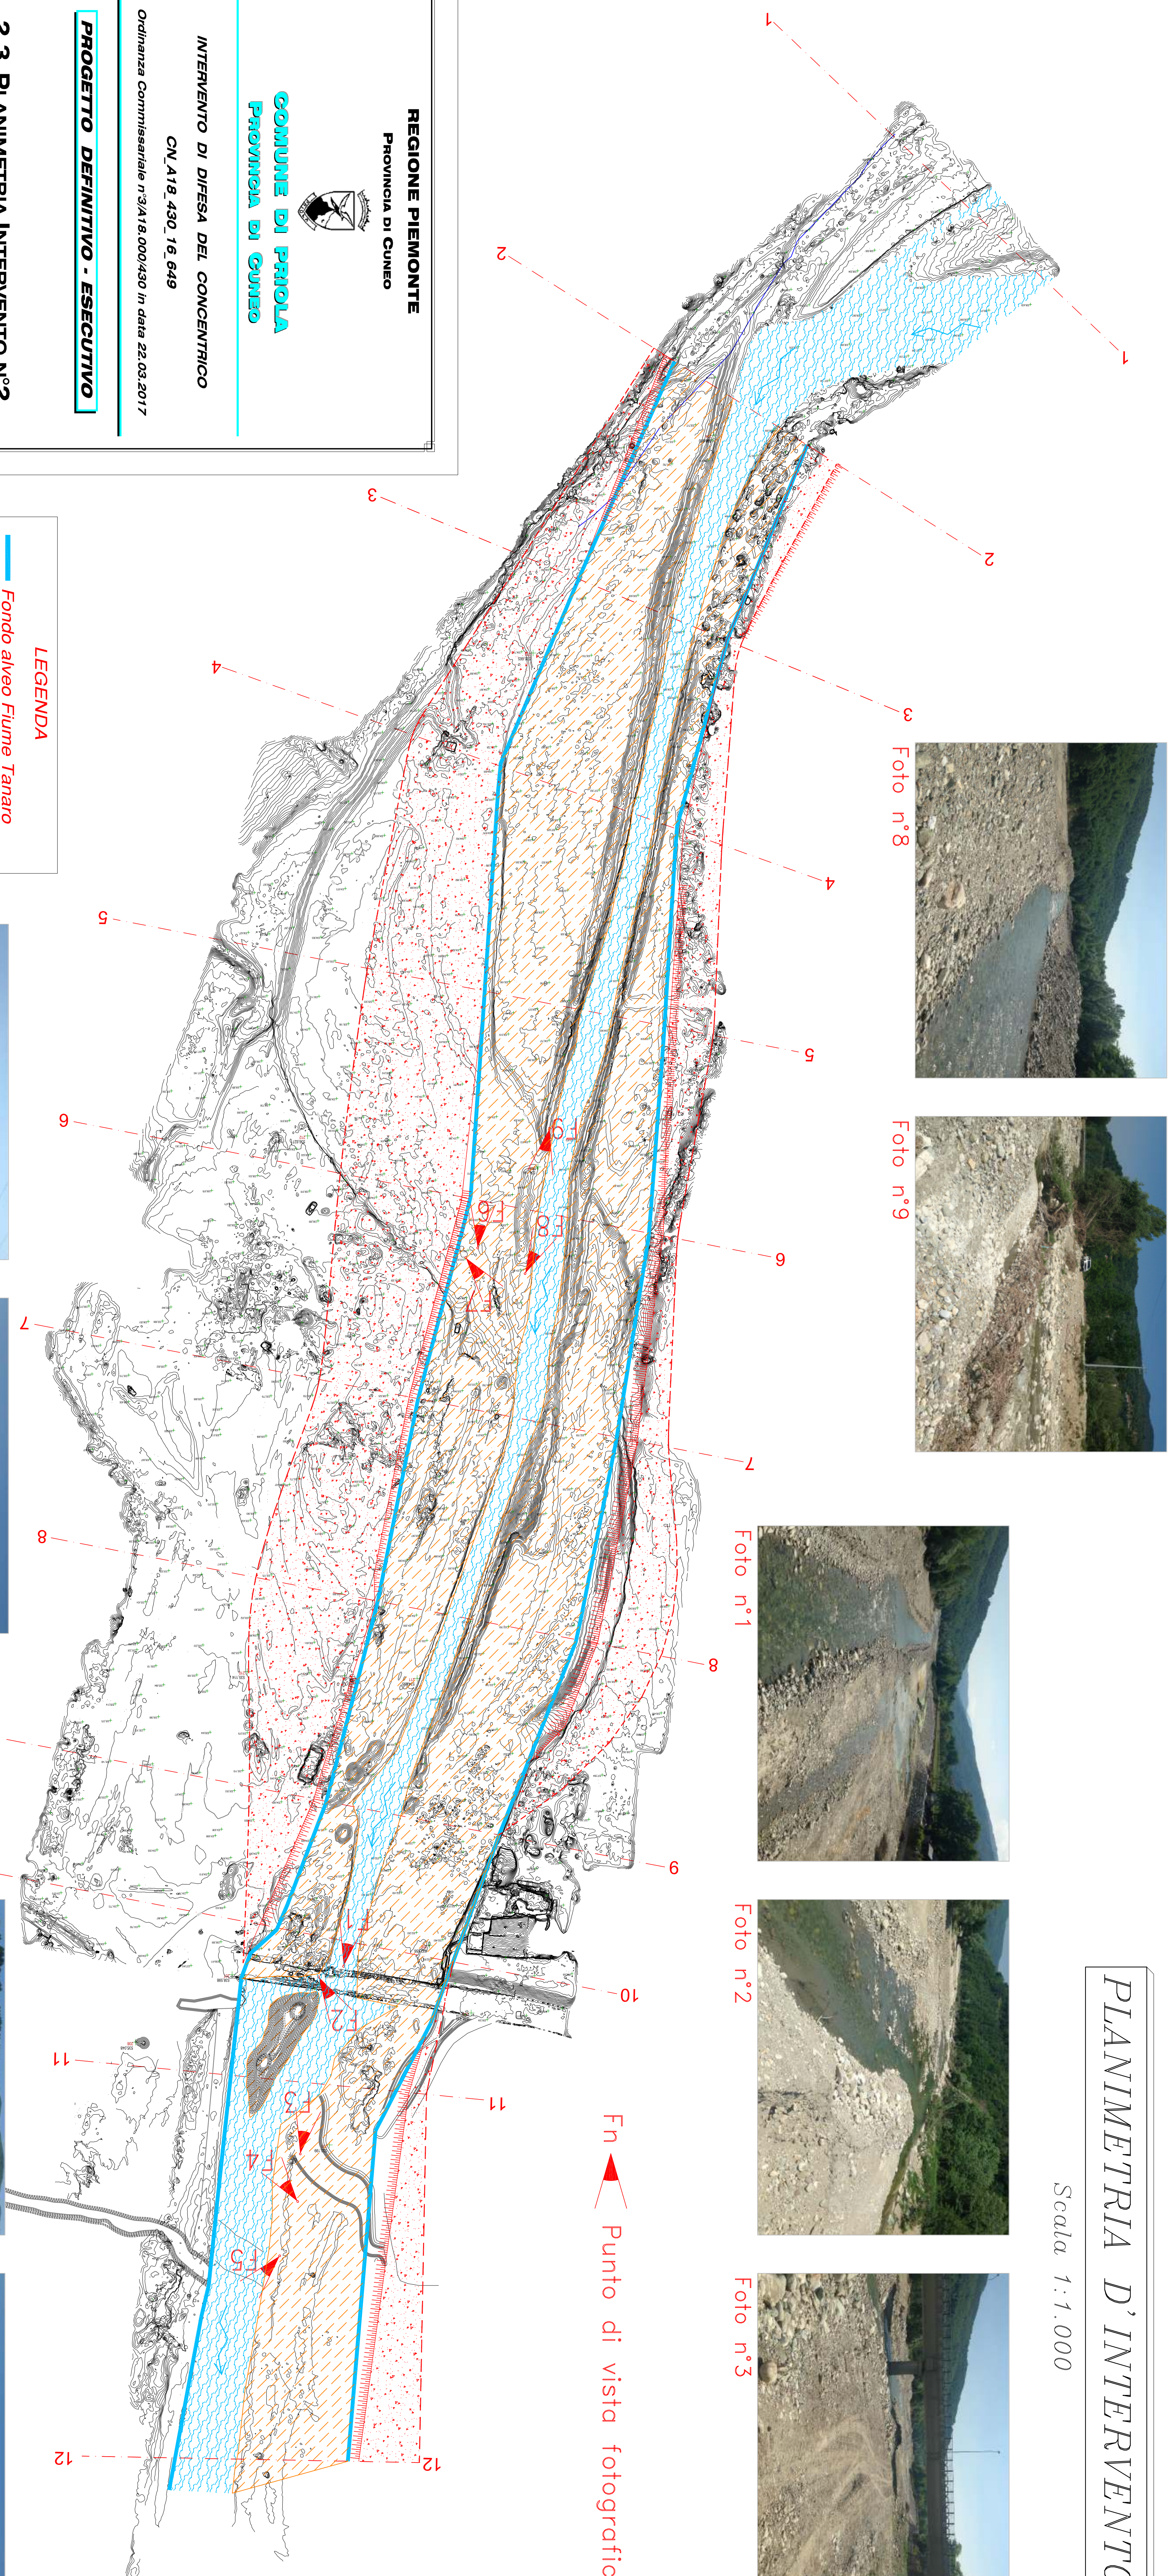


Foto n°8



Foto n°9



Foto n°1



Foto n°2



Foto n°3

Fn ▲ Punto di vista fotografico



REGIONE PIEMONTE
PROVINCIA DI CUNEO
COMUNE DI PRIOLA
PROVINCIA DI CUNEO

INTERVENTO DI DIFESA DEL CONCENTRICO

CN_A18_430_16_649

Ordinanza Commissariale n°3/A18.000/430 in data 22.03.2017

PROGETTO DEFINITIVO - ESECUTIVO

2.3 PLANIMETRIA INTERVENTO N°2

LOCALITÀ BORGO

Priola, 11 Luglio 2017

Redatto da:
Ing. Alberto FERRERI

STUDIO TECNICO FERRERI - Ing. Alberto Ferreri - Tel. 0174 811109
Piazza Vittorio Veneto n°2 - GARESSIO - (CN)

LEGENDA

- Fondo alveo Fiume Tanaro
- Movimentazione in alveo
- Limite tra ridefinizione alveo ed imbottitura sponde mediante movimentazione di materiale
- Margine di imbottitura sponda mediante movimentazione di materiale



Foto n°6



Foto n°7



Foto n°4



Foto n°5